



Andacollo, 27 de Noviembre de 2019

**- ORDENANZA N° 2715/19-**

**VISTO:**

El expediente 909/16, generado a requerimiento de la Señora Moya Erica de fecha 11 de Enero del año 2016, del registro de la oficina Técnica de Catastro de la Municipalidad de Andacollo;

La Nota N° 1334/19 con fecha 26 de Noviembre del año 2019, suscripta por el Departamento Ejecutivo Municipal;

El croquis enviado por el Departamento Ejecutivo Municipal;

**CONSIDERANDO:**

Que la demanda de terrenos con destino a la construcción de viviendas familiares, es cada vez mayor;

Que en esta oportunidad se cuenta con la disponibilidad de lotes ubicados dentro del ejido Municipal de la localidad de Andacollo;

Que a fs. 16, obra nota del Departamento Ejecutivo Municipal, en la cual menciona las beneficiarias de los terrenos ubicados en la Manzana N° 39 de nuestra Localidad;

Que según croquis a fs. 17, presentado por el área de Catastro Municipal, surge la subdivisión del lote que actualmente ocupa la familia Moya, Fernández;

Que la Señora Moya Érica, ha solicitado un terreno para la construcción de su vivienda familiar, teniendo toda la documentación requerida y cumplimentada en su expediente;

Que este Cuerpo considera pertinente dar curso a lo solicitado;

Que es atribución de este Honorable Concejo Deliberante, autorizar la entrega de la tierra fiscal Municipal, conferida por Ordenanza de la Municipalidad de Andacollo N° 2697/19 y por el artículo 15°, 101° y 129° inc. a) y concordante de la Ley 53;

**POR ELLO:**

**EL HONORABLE CONCEJO DELIBERANTE DE ANDACOLLO  
SANCIONA CON FUERZA DE:  
ORDENANZA**


**ARTICULO 1°:** Adjudicar en venta a **MOYA ÉRICA, D.U N° 28.763.223**, una fracción de tierra en el ejido urbano de nuestra localidad, en los términos y condiciones que establece la Ordenanza N° 2697/19.-

**ARTICULO 2°:** El terreno mencionado en el artículo 1° de la presente se encuentra ubicado en el Barrio El Durazno, de la Zona III, residencial mixta baja densidad, identificado como lote 17, de la manzana 39, con una superficie aproximada de trescientos treinta y cuatro con veintinueve metros cuadrados, (343,29 m<sup>2</sup>), sujeto a mensura, según consta en croquis, el que como anexo, forma parte integrante de la presente norma, teniendo como destino la edificación de una vivienda familiar, dando cumplimiento a lo dispuesto en las ordenanzas N° 293/98, N° 512/00 y N° 2576/19.


**ARTICULO 3°:** Autorízase al Departamento Ejecutivo Municipal a la suscripción de los contratos de adjudicación correspondientes.-

**ARTÍCULO 4°:** Elévese copia al Departamento Ejecutivo Municipal, comuníquese, publíquese, cumplido. ARCHÍVESE.-

DADA EN LA SALA DE SESIONES DEL HONORABLE CONCEJO DELIBERANTE DE ANDACOLLO, A LOS VEINTISIETE DIAS DEL MES DE NOVIEMBRE DEL AÑO DOS MIL DIECINUEVE, SEGÚN CONSTA EN ACTA N° 1057.-

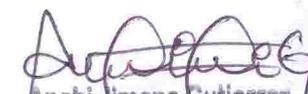  
Anahi Jimena Gutierrez  
Secretaria Parlamentaria  
Honorable Concejo Deliberante de Andacollo

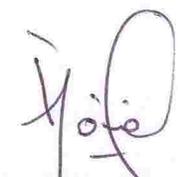


  
Elizabet Marlina Fernández  
Presidenta  
Honorable Concejo Deliberante de Andacollo



Andacollo, 27 de Noviembre de 2019

**- ORDENANZA N° 2715/19 -**  
**- ANEXO -**

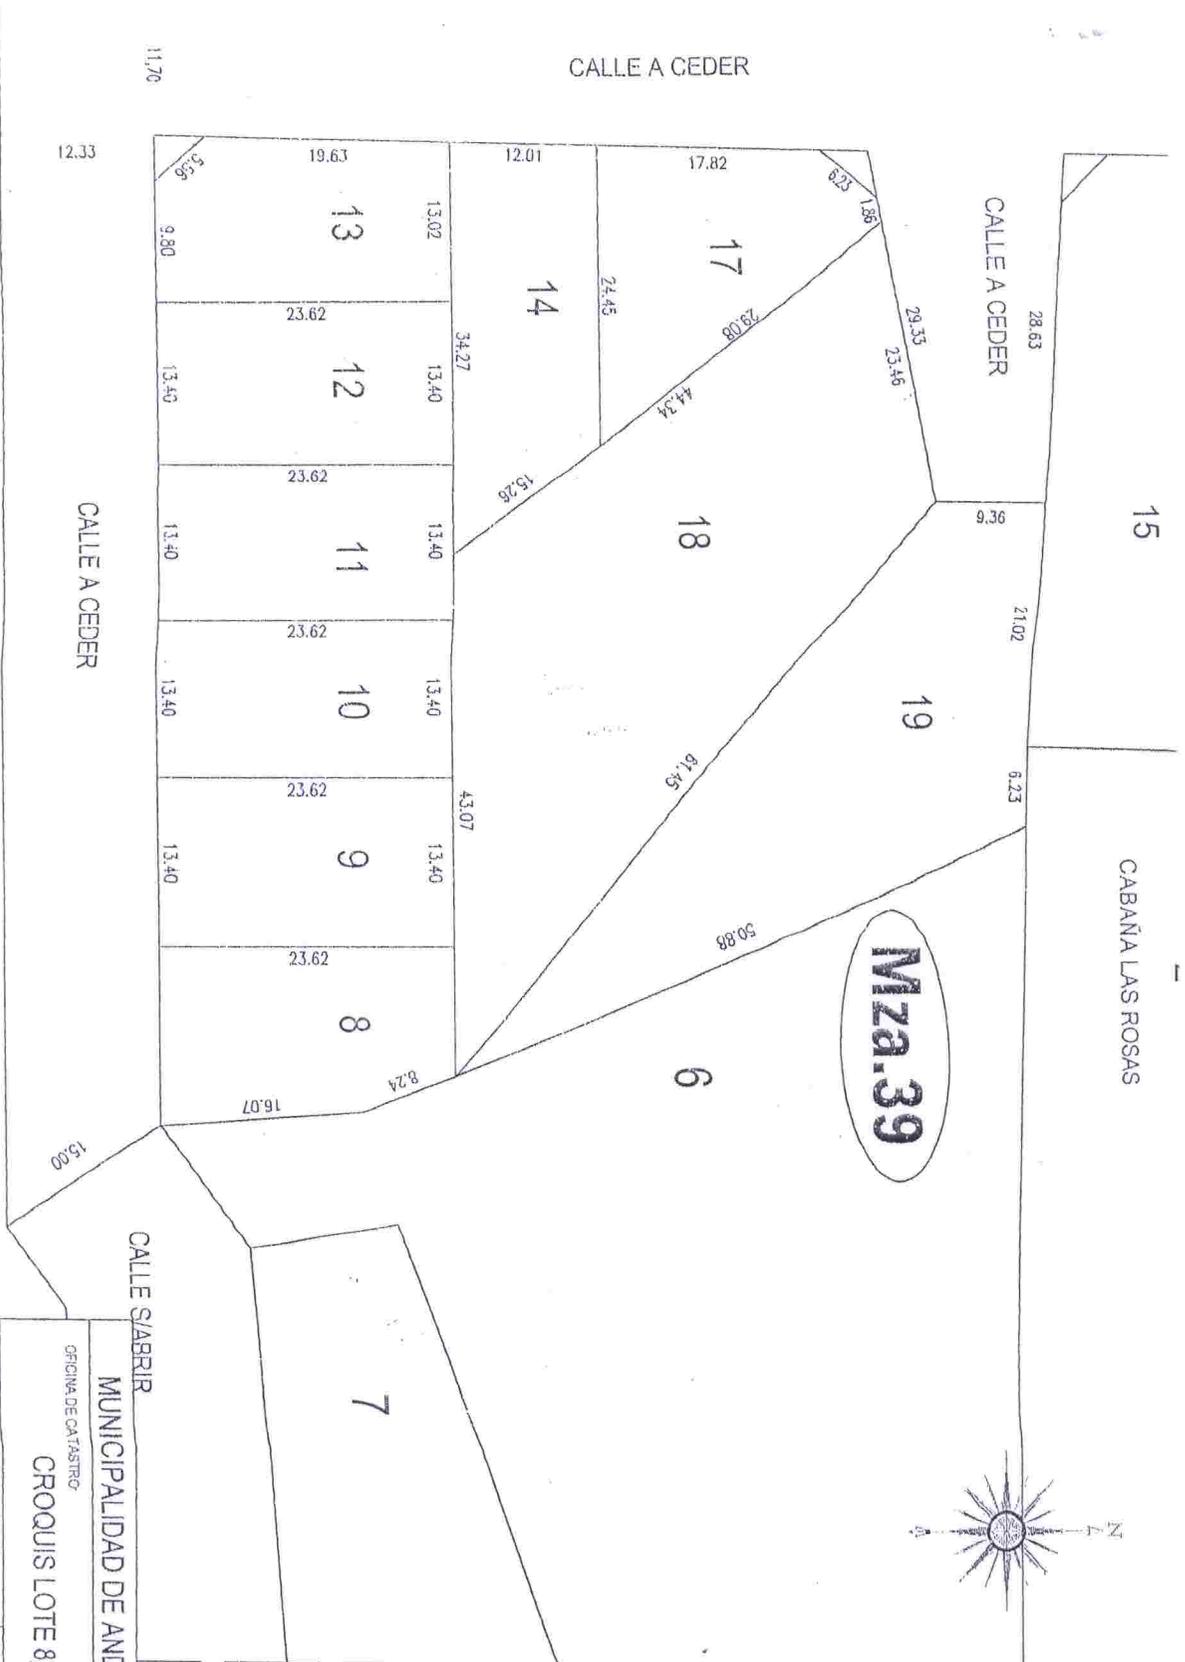

LOTE	SUPERF	OBSERV
8	326,57	
9	316,45	
10	316,45	
11	316,45	
12	316,45	
13	308,66	
14	352,27	
17	334,29	
18	1303,59	
19	844,16	



CROQUIS DE LOCALIZACIÓN:  
(Fuera de Escala)

PROPIETARIO: Municipio de Andacollo  
OBSERVACIONES: Sujepto a Mensura

PROVINCIA: NEUQUÉN

LOCALIDAD: ANDACOLLO

DEPARTAMENTO: ANDACOLLO


FECHA: ABRIL 2019

ESCALA: 1:1000

MINSA

Agente: Reyes Jesus Dohman

Nº: Prof. ACR-282

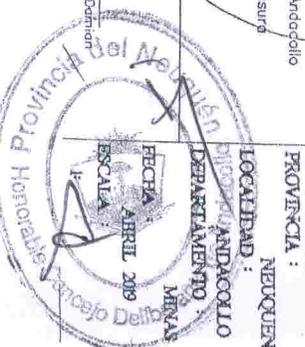

CROQUIS LOTE 8, 9, 10, 11, 12, 13, 14, 17, 18 Y 19 DE LA MZA 39

MUNICIPALIDAD DE ANDACOLLO

OFICINA DE CATASTRO

CALLE SABRIR

CALLE A CEDER

CALLE A CEDER

CABANA LAS ROSAS

Mza. 39