



Andacollo, 23 de septiembre de 2010

- ORDENANZA N° 1591/10 -

VISTO:

La ordenanza Municipal 853/03;
La solicitud del Departamento Ejecutivo Municipal; y

CONSIDERANDO:

Que mediante la norma de referencia se aprobó el proyecto de urbanización del loteo del barrio denominado "Cañada de la Cabra", realizado por la Municipalidad de Andacollo;

Que dicho plan proyecta diferentes inmuebles destinados para futuras instalaciones y lugares de interés público;

Que es atribución de este Concejo Deliberante dictar la norma legal correspondiente, conforme lo prescriben los artículos 15°; 101°; 129° inciso a) y concordantes de la ley Provincial N° 53 y Ordenanza N° 1314/08;

POR ELLO:

**EL HONORABLE CONCEJO DELIBERANTE DE ANDACOLLO
SANCIONA CON FUERZA DE:
ORDENANZA**

ARTICULO 1°: ESTABLECESE como Reserva:


- Lote 74, matrícula catastral N° 01-20-52-2602, con una superficie de 39.201,18 m2, destinado a un espacio verde (monumento).
- Lote 1 de la Manzana 64, matrícula catastral N° 01-20-52-6103, con una superficie de 15.402,72 m2, destinado a forestación.
- Lote 2 de la Manzana 64, matrícula catastral N° 01-20-55-5397, con una superficie de 6.676,63 m2, destinado a infraestructura municipal.
- Lote 1, de la Manzana 73, matrícula catastral N° 01-20-52-2128, con una superficie de 724,08 m2, destinado para una Plaza.
- Lote 1 de la Manzana 57, matrícula catastral N° 01-20-52-0614, con una superficie de 9.295,90 m2, destinado a un complejo deportivo (cancha de fútbol).
- Lote 1 de la Manzana 68, matrícula catastral N° 01-20-52-2033, con una superficie de 510,05 m2, destinado a un centro de salud.
- Lote 5 de la Manzana 72, matrícula catastral N° 01-20-52-1827, con una superficie de 404,82 m2, destinado a Unidad de Acción Familiar (UAF).
- Lote 1 de la Manzana 50, matrícula catastral N° 01-20-52-3547, con una superficie de 700,94 m2, destinado a un espacio verde.
- Lote 1 de la Manzana 51, matrícula catastral N° 01-20-52-3652, con una superficie de 934,75 m2, destinado a un espacio verde.

ARTÍCULO 2°: Forma parte integrante de la presente norma el ANEXO I, del Plano de Mensura Expediente N° 2756-7906/03.-

ARTÍCULO 3°: Remítase copia al Departamento Ejecutivo Municipal, comuníquese, publíquese, cumplido, ARCHIVESE.-

DADA EN LA SALA DE SESIONES DEL HONORABLE CONCEJO DELIBERANTE DE ANDACOLLO, A LOS VEINTITRES DIAS DEL MES DE SEPTIEMBRE DEL AÑO DOS MIL DIEZ SEGÚN CONSTA EN ACTA N° 676.

LAURA NOELIA HUENCHUMAN
SECRETARIA PARLAMENTARIA
H. CONC. DELIBERANTE ANDACOLLO

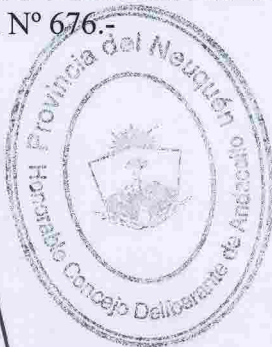

RAUL ARIEL ARAVENA
PRESIDENTE
H. CONC. DELIBERANTE ANDACOLLO



Andacollo, 23 de septiembre de 2010

-ORDENANZA N° 1591/10 -
ANEXO I

**BALANCE Y REGISTRO DE SUPERFICIES DE PARTE DEL
TERCER REMANENTE DE LA FRACCIÓN A**

SUPERFICIE S/ 3° REMANENTE 366916.49 m2.						4° REMANENTE: 313306.80 m2.			
SUPERFICIE S/MENSURA: 53609.69 m2						MATRICULA CATASTRAL ACTUAL			
Mz.	LOTE	Superficie m2	Superficie Cubierta m2	Superficie Smit-Cub. m2	OBSERVAC	DPTO.	CIRC.	SEC.	PARCELA
50	1	700.94	---	---	E. VERDE	01	20	52	3547
	2	506.06	---	---		01	20	52	3446
	3	400.01	---	---		01	20	52	3345
	4	410.54	---	---		01	20	52	3243
	5	1287.55	42.50	---		01	20	52	3041
	6	439.84	---	---		01	20	52	2739
	Och.	15.78	---	---	a ceder	---	---	---	---
51	1	934.75	---	---	E. VERDE	01	20	52	3652
	2	3813.41	89.53	---		01	20	52	3053
	3	615.67	---	---		01	20	52	2551
	4a	435.94	---	---	a unificar	---	---	---	---
	6a	54.00	---	---	a unificar	---	---	---	---
	7a	171.15	---	---	a unificar	---	---	---	---
	8a	288.39	---	---	a unificar	---	---	---	---
	9a	391.60	---	---	a unificar	---	---	---	---
	10	413.55	---	---		01	20	52	2545
	11	432.06	---	---		01	20	52	2644
	12	1040.81	---	---		01	20	52	2747
	13	511.80	---	---		01	20	52	2848
	14	430.72	---	---		01	20	52	2948
	15	452.66	---	---		01	20	52	3049
	16	405.84	---	---		01	20	52	3251
	17	437.69	---	---		01	20	52	3451
	Och.	31.74	---	---	a ceder	---	---	---	---
57	Och.	3295.90	---	---		01	20	52	0044
	Och.	31.23	30.03	---	a ceder	---	---	---	---
64	Och.	45402.72	---	---		01	20	52	8103
	Och.	6676.63	---	---		01	20	52	3397
68	2	426.95	---	---		01	20	52	2059
	3	400.20	---	---		01	20	52	1932
	4	410.67	---	---		01	20	52	1630
	5	412.61	---	---		01	20	52	1529
	6	413.46	---	---		01	20	52	1428
	7	420.17	---	---		01	20	52	1227
	8	432.10	---	---		01	20	52	1127
	9	566.58	---	---		01	20	52	0926
	Och.	29.19	---	---	a ceder	---	---	---	---
	1a	87.43	---	---	a unificar	---	---	---	---
72	1c	48.04	---	---	a unificar	---	---	---	---
	2b	554.42	---	---	a unificar	---	---	---	---
	3	530.45	---	---		01	20	52	2023
	4	594.58	---	---		01	20	52	1924
	5	404.82	---	---		01	20	52	1827
	6	404.04	---	---		01	20	52	1726
	7	435.18	---	---		01	20	52	1625
	8	452.89	---	---		01	20	52	1524
	9	471.56	---	---		01	20	52	1423
	Och.	27.65	---	---	a ceder	---	---	---	---
73	1	724.08	---	---		01	20	52	2128
Lote 74		39201.18	---	---	E. Verde	01	20	52	2602
R2		11888.14	---	---	Ruta Prov.43				
calles		83269.81	---	---	a ceder				
Total		270869.11							



ANDACOLLO Agosto de 2003

MARCELA CRISTINA MUÑOZ
AGRIMENSORA
Mat.Prof. n° 253-AGR (Ley 708)
Rivadavia 855-Chas Malal(NQN).Tel: 02948-421505

Agrim. R. Margarita Morales
Mat.Prof. Agrim. 166 (Ley 708)
JEFE DPTO. REGISTROS CATASTRALES
DIRECCION PROVINCIAL DE CATASTRO
E INFORMACION TERRITORIAL

Arch. R. Rolando
Mat. Prof. 25 Agrim. (Ley 708)
DIRECTOR DISTRACCIONES
DIRECCION PROVINCIAL DE CATASTRO
E INFORMACION TERRITORIAL

Lámina 3 - Son 3 Láminas


Expte. n° E 2756-7906/03




Andacollo, 23 de septiembre de 2010


-ORDENANZA N° 1591/10 -
ANEXO I

LOTE 74

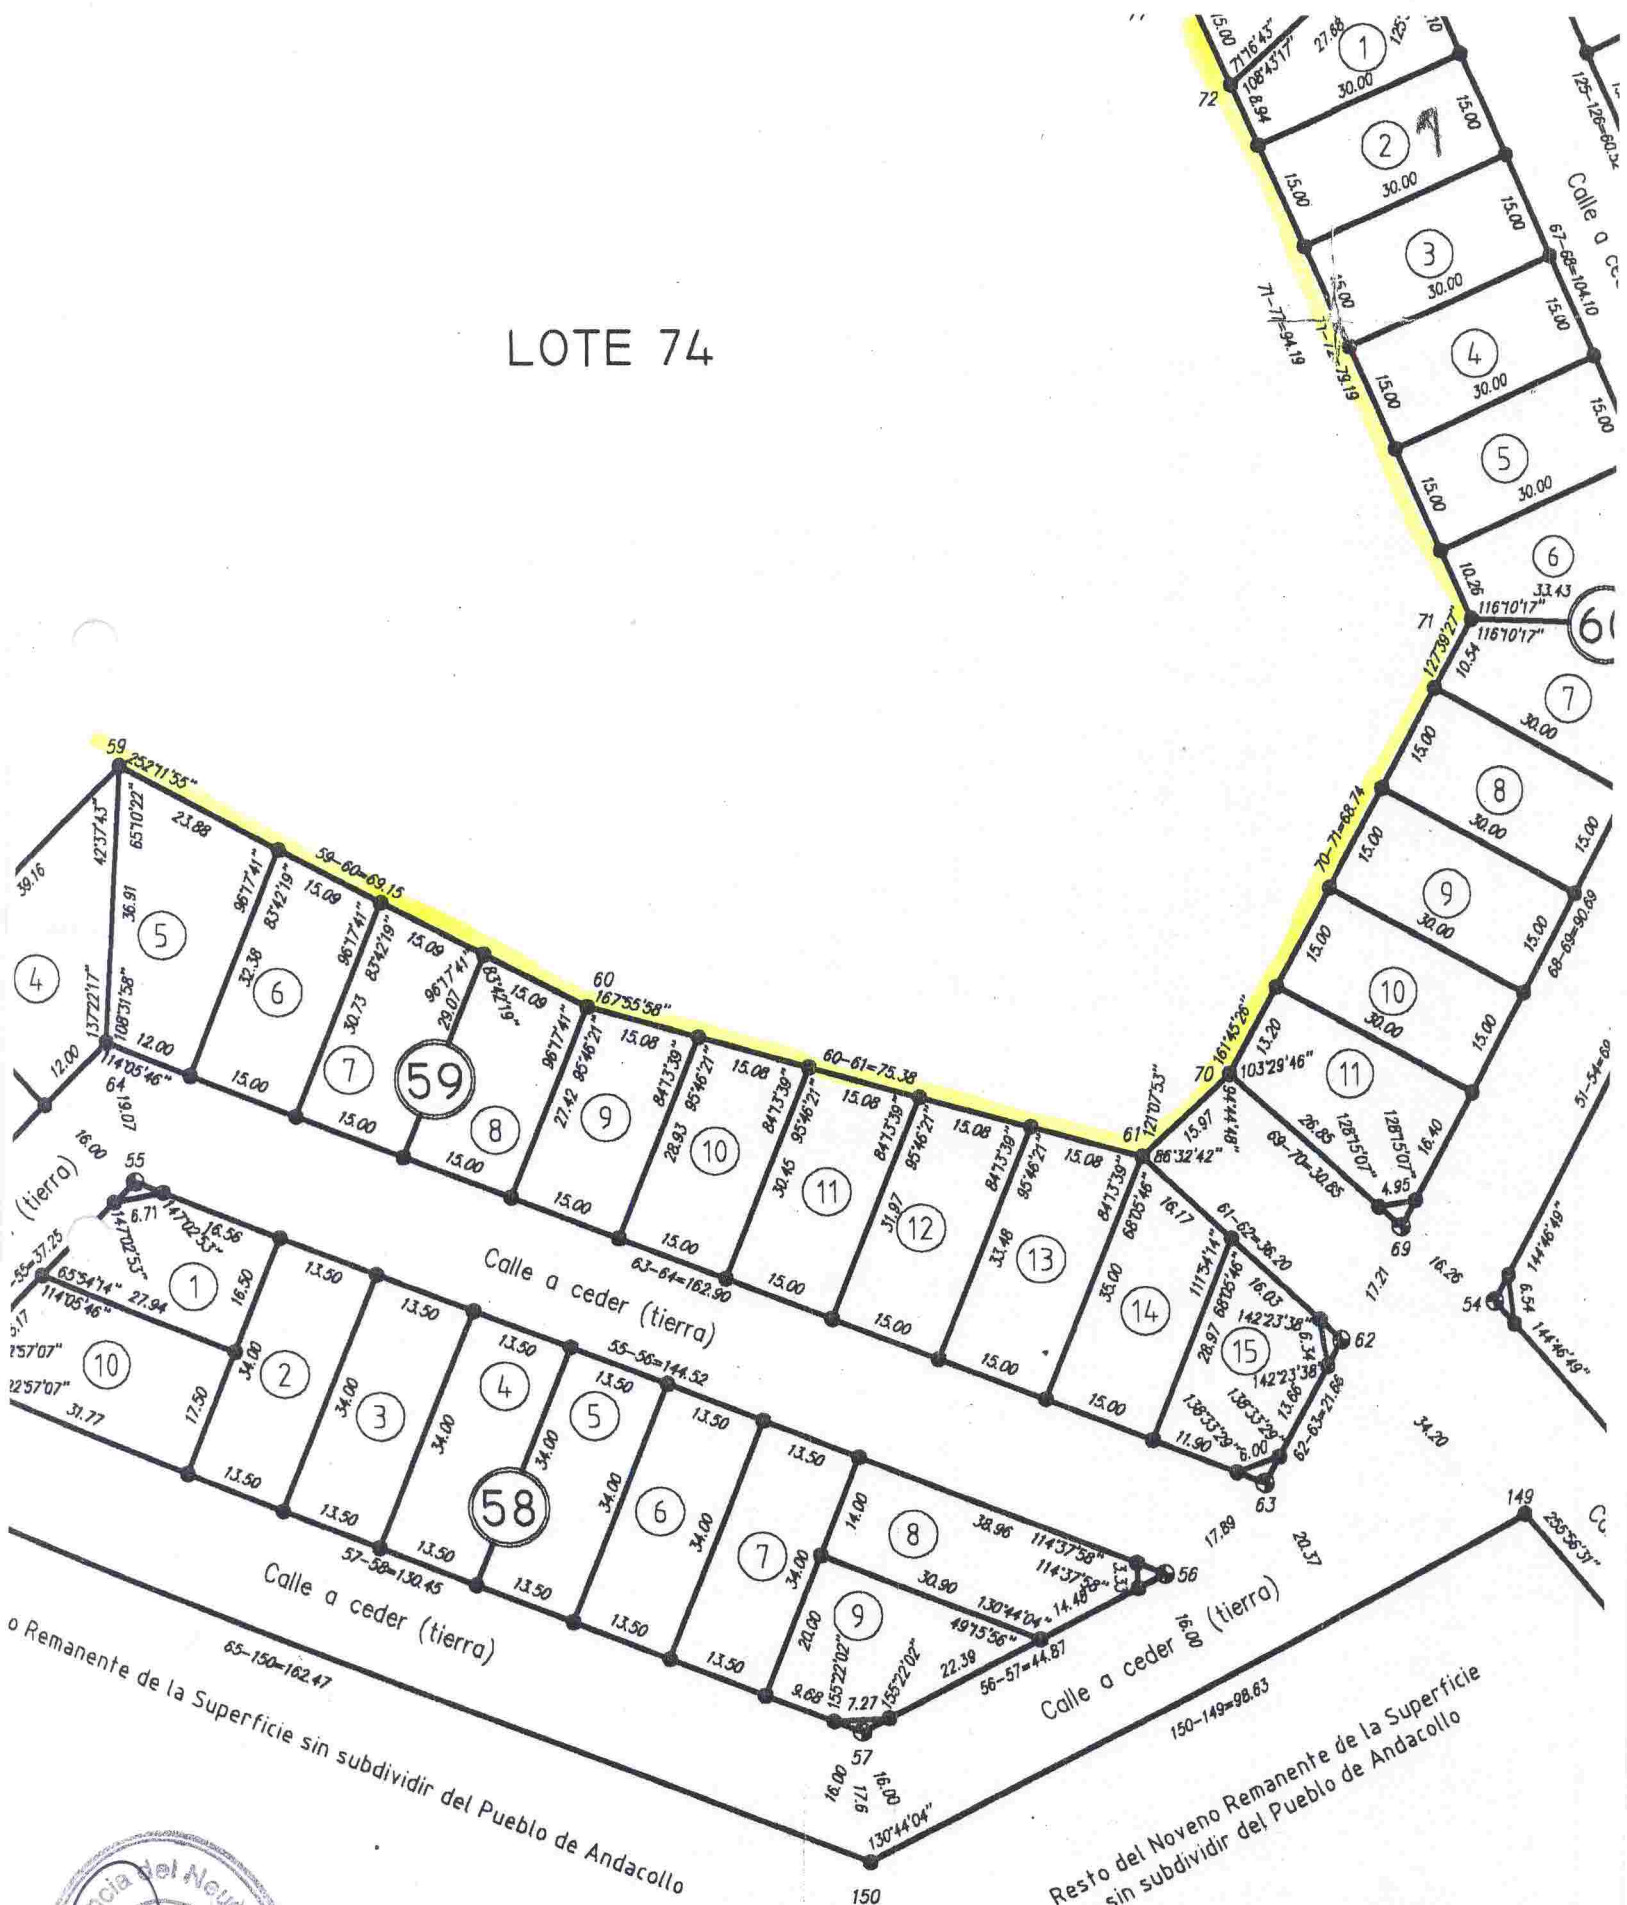

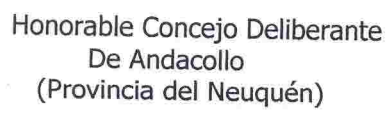



-ORDENANZA N° 1591/10 -
ANEXO I

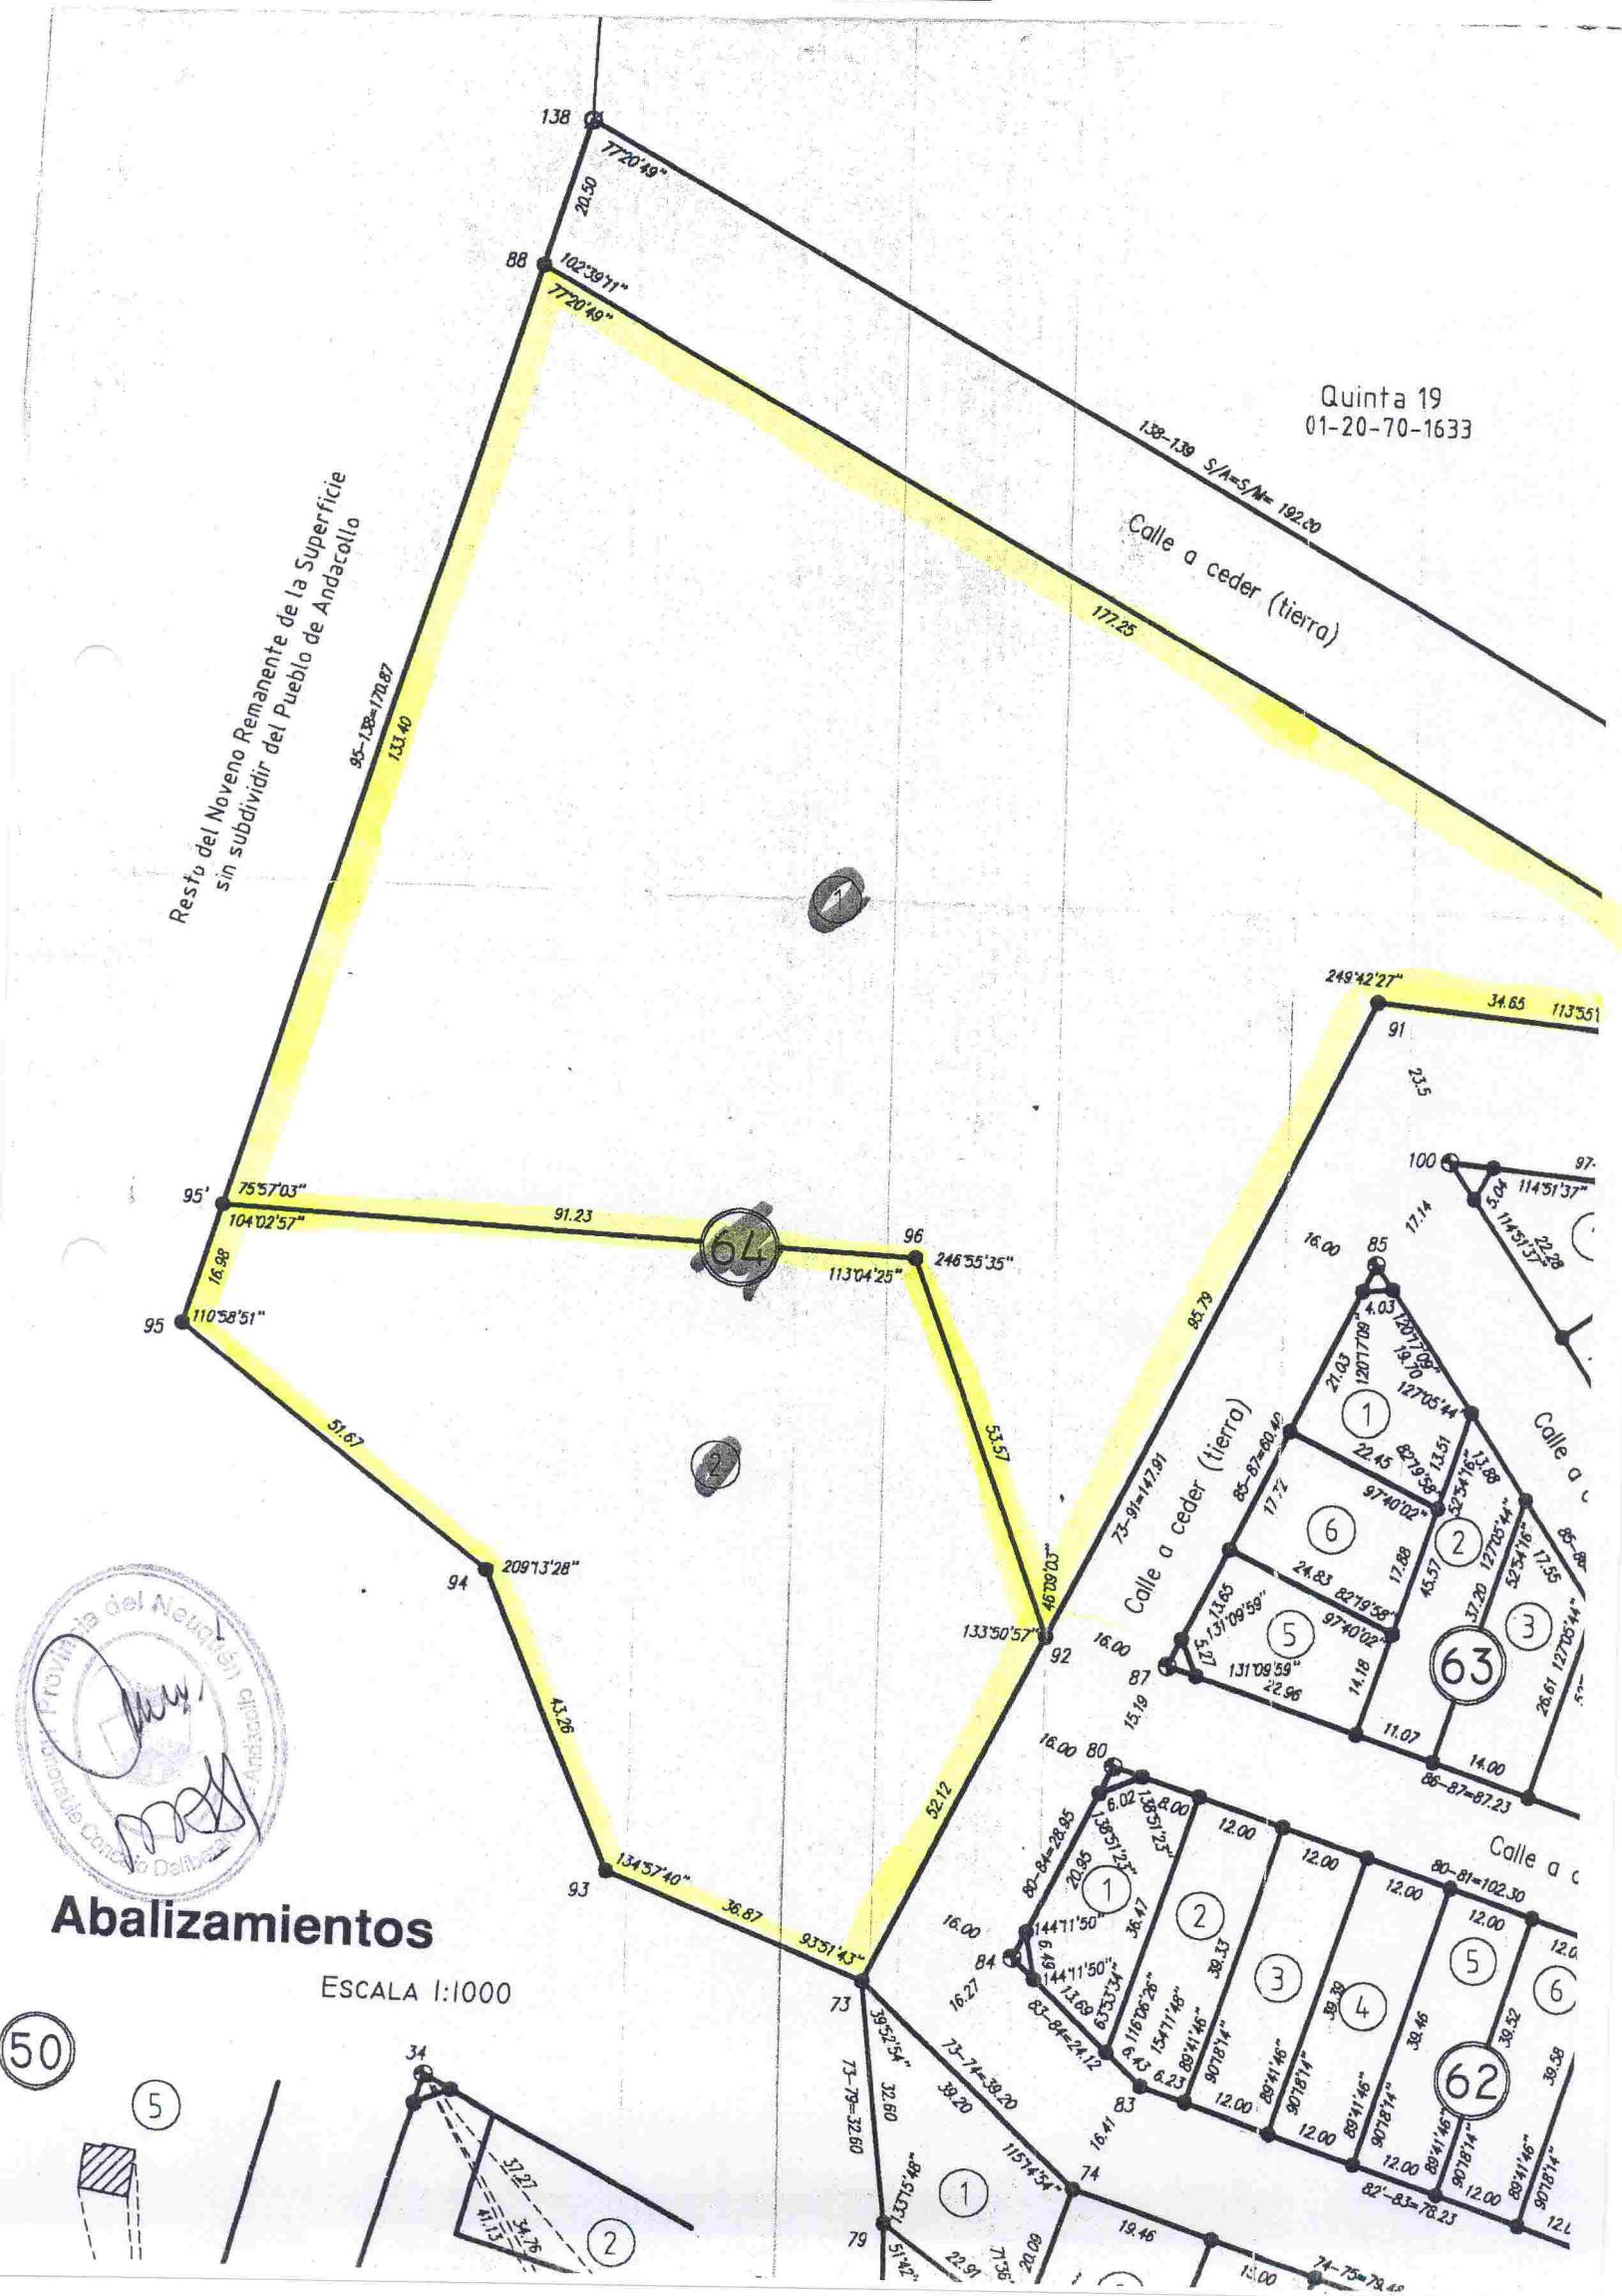




-ORDENANZA N° 1591/10 -
ANEXO I

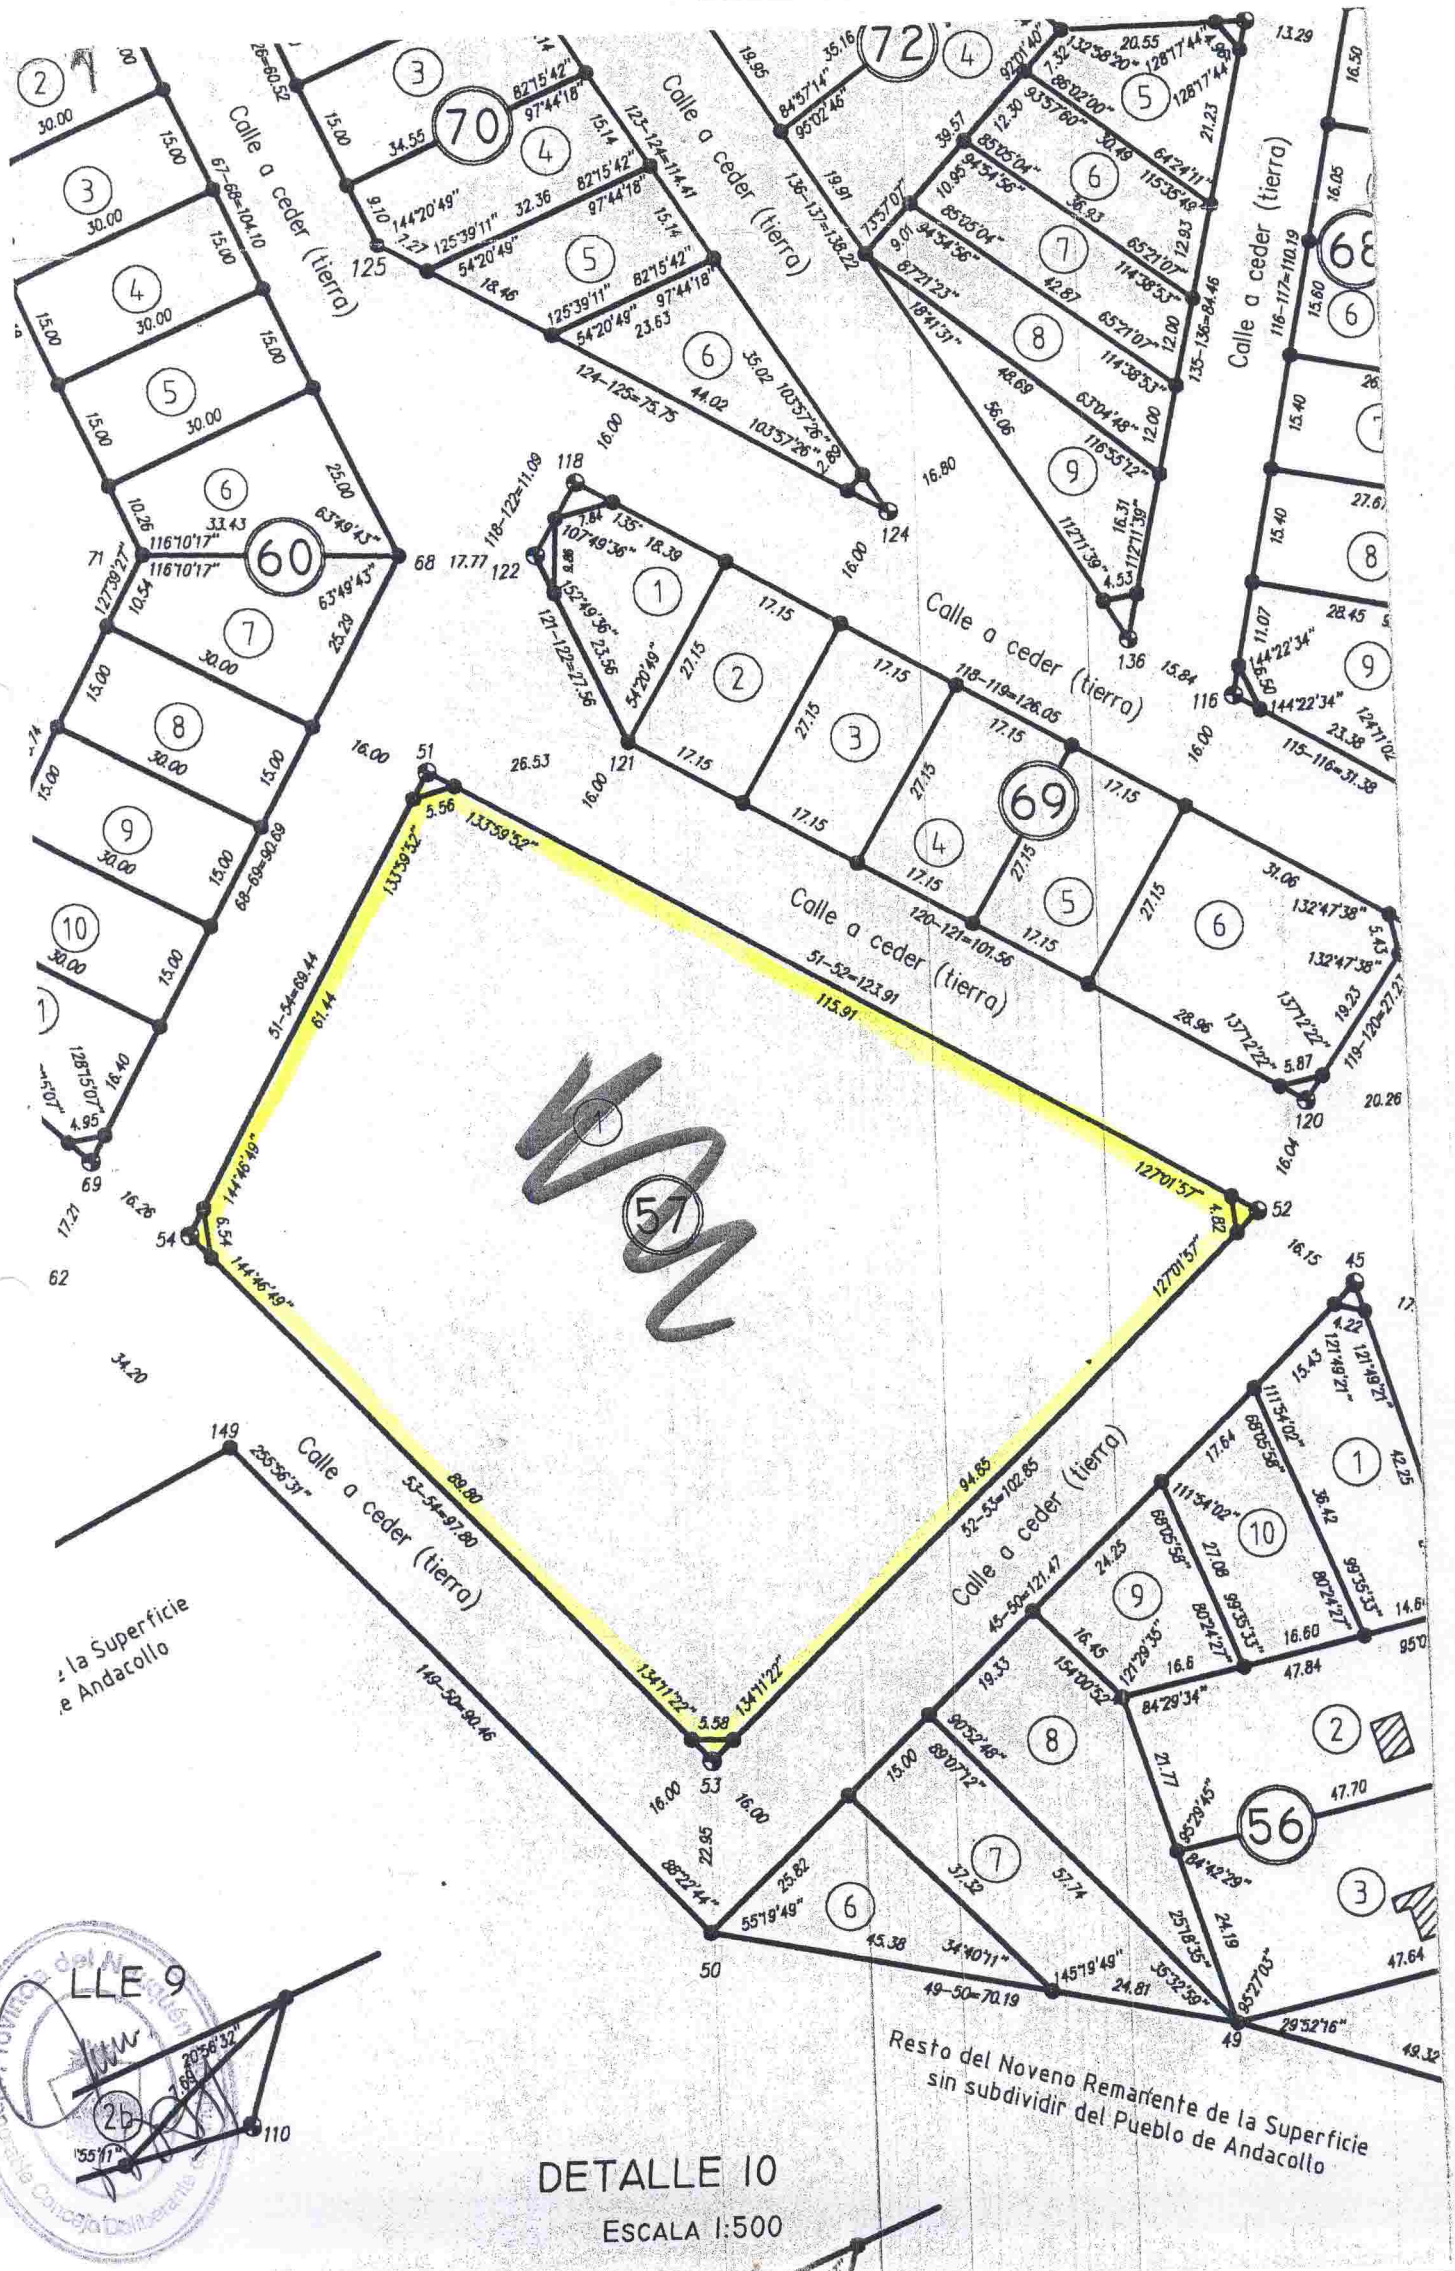

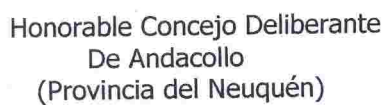

-ORDENANZA N° 1591/10 -
ANEXO I

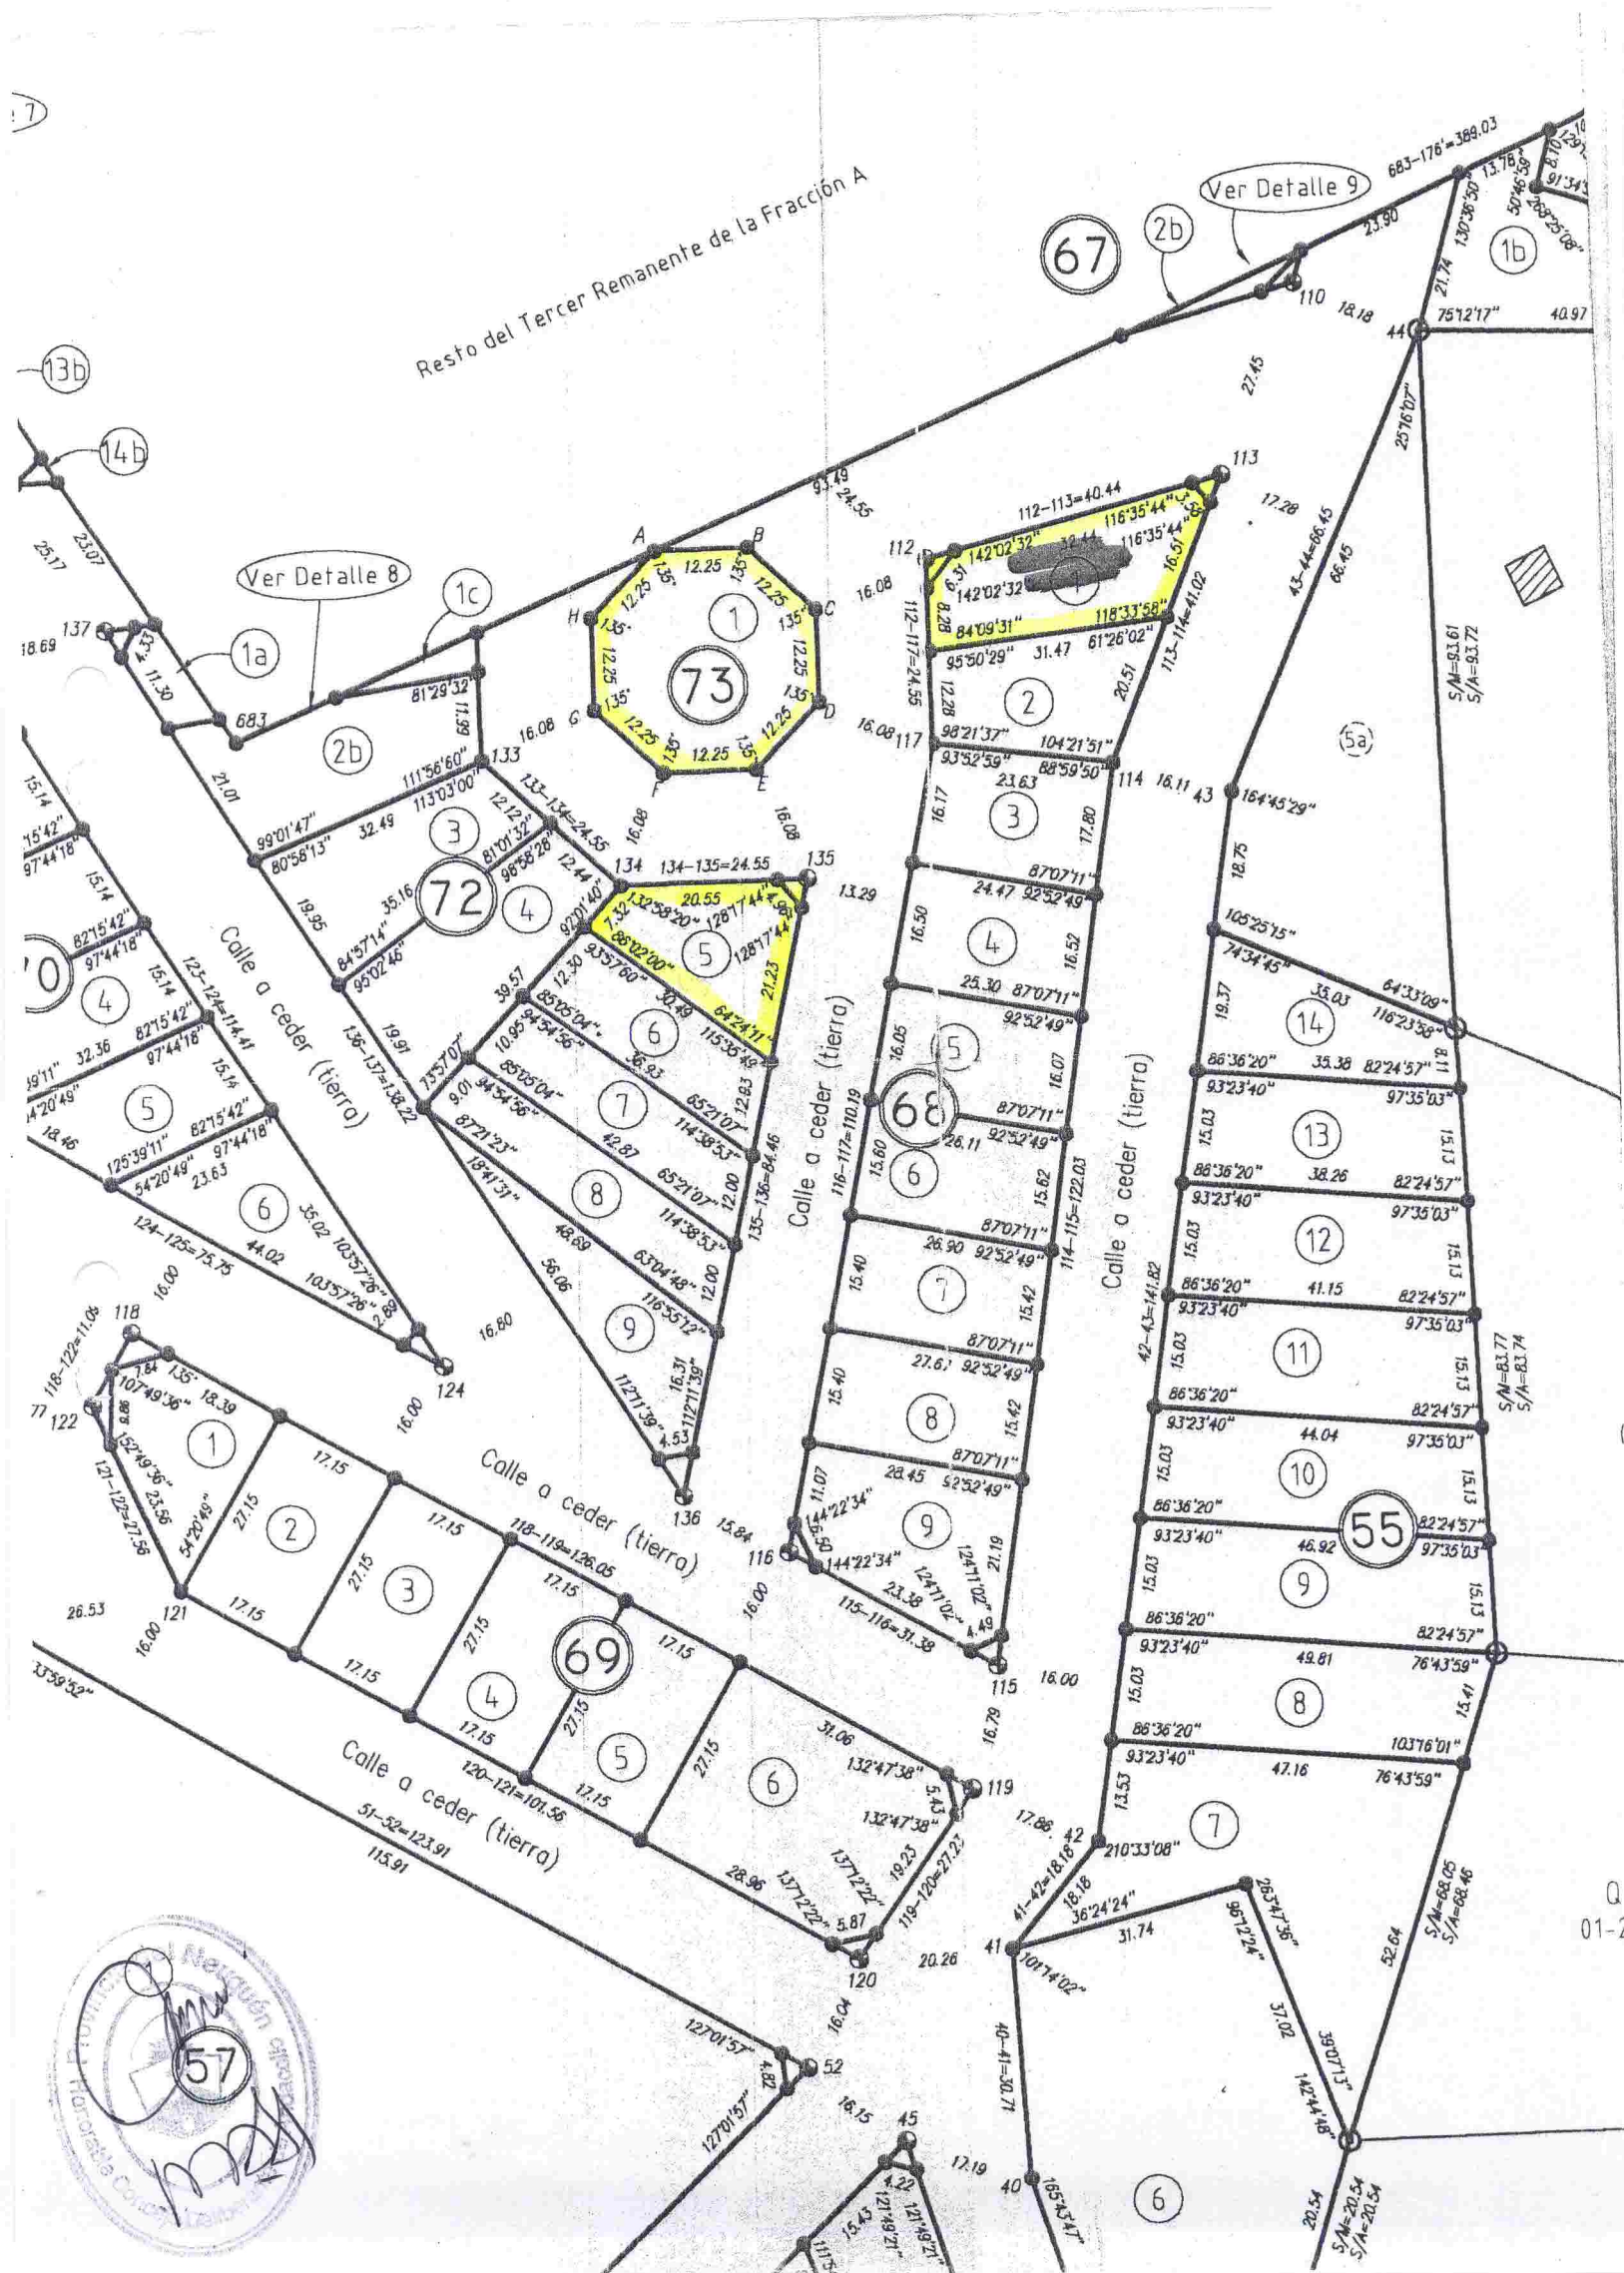



Andacollo, 23 de septiembre de 2010

-ORDENANZA N° 1591/10 -
ANEXO I

MENSURA CON FRACCIONAMIENTO DE PARTE DEL TERCER REMANENTE DE LA FRACCIÓN

ESCALA 1:1000

Quinta 25
01-20-52-4247

Quinta 26
01-20-52-3644

