



Andacollo, 23 de abril de 2009

- ORDENANZA N° 1348/09 -

VISTO:

El Expediente N° 0273/08, del registro de la oficina Técnica de la Municipalidad de Andacollo, generado por el solicitante el 15 de abril del 2008, bajo registro de mesa de entrada N° 907/08;

La solicitud presentada por el señor Pedro Gabriel Faundez; y

CONSIDERANDO:

Que el peticionario manifiesta la necesidad de obtener una fracción de tierra destinada a la construcción de su vivienda familiar,

Que el requeriente expresa su preocupación por no contar con el sustento y la seguridad legal otorgada por este Cuerpo, a través de sus normas correspondientes;

Que el solicitante reúne las condiciones establecidas en la ordenanza N° 1314/08;

Que este Cuerpo considera pertinente dar curso a lo solicitado;

Que es atribución de este Honorable Concejo Deliberante, autorizar la entrega de la tierra fiscal municipal, conferida por Ordenanza de la Municipalidad de Andacollo N° 1314/08 y por los artículos 15°, 101° y 129° inc. a) y concordante de la Ley 53;

POR ELLO:

**EL HONORABLE CONCEJO DELIBERANTE DE ANDACOLLO
SANCIONA CON FUERZA DE
ORDENANZA**

ARTICULO 1°: Autorizar al Departamento Ejecutivo Municipal a adjudicar en venta al Señor PEDRO GABRIEL FAUNDEZ, DNI N° 23.043.494, una fracción de tierra en el ejido urbano de nuestra Localidad, en los términos y condiciones que establece la Ordenanza N° 1314/08.-

ARTICULO 2°: El terreno mencionado en el artículo 1° de la presente, se encuentra ubicado en el Barrio Alta Barda, identificado como Lote 9, de la Manzana 30, con una superficie de doscientos sesenta y nueve con ocho metros cuadrados (269,08 m2), según consta en plano de mensura, Matricula Catastral N° 01-20-52-7494, Expediente N° 2756-5684-93, el que, como ANEXO, forma parte integrante de la presente norma, teniendo como destino la edificación de una Vivienda Familiar.

ARTICULO 3°: Elévese copia al Departamento Ejecutivo, Comuníquese, Publíquese, Cumplido, ARCHIVESE.

DADA EN LA SALA DE SESIONES DEL HONORABLE CONCEJO DELIBERANTE DE ANDACOLLO, A LOS VEINTITRES DÍAS DEL MES DE ABRIL DEL AÑO DOS MIL NUEVE, SEGÚN CONSTA EN ACTA N° 620.-

LAURA NOELIA HUENCHUMAN
SECRETARIA PARLAMENTARIA
H. CONC. DELIBERANTE ANDACOLLO

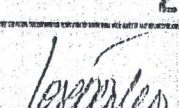
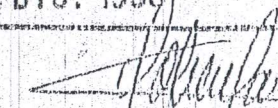
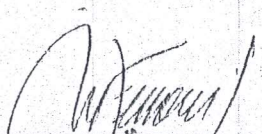


RAUL ARIEL ARAVENA
PRESIDENTE
H. CONC. DELIBERANTE ANDACOLLO



Andacollo, 23 de abril de 2009

- ORDENANZA N° 1348/09 -
- ANEXO -

PROVINCIA DEL NEUQUEN		PROTOCOLIZADO EN EL REG. DE LA PROPIEDAD	
DEPARTAMENTO	MINAS	1°	1°
CIUDAD - DE	ANDACOLLO		
MENSURA PARTICULAR CON SUBDIVISION DEL LOTE 4 - MZ 30 y PARTE DE LA MZ. K LOTE F - FRACCION B SECCION XXXIII.			
PROPIETARIO: MUNICIPALIDAD DE ANDACOLLO			
MATRICULA CATASTRAL DE ORIGEN LOTE 4 01 20 52 7293 MZ K 01 20 51 9104		VALUACION FISCAL \$ 4026,23.-	
ANTECEDENTES LEGALES 1° 93 F° 378 TECNICOS: EXP.TES. 2318-2481/86 2318-3102/87		INSC. EN EL REGISTRO DE LA PROPIEDAD LOTE MATRICULA DEPARTAMENTO 4 155 MINAS MZ K 323	
CROQUIS DE LOCALIZACION FUERA DE ESCALA 		PROPIETARIO  JOSE R. RODRIGUEZ INTENDENTE DNI. 5.265.739 DOM. ANDACOLLO	
OBSERVACIONES		PROVINCIA DEL NEUQUEN MINISTERIO DE ECONOMIA Y OBRAS PUBLICAS DIRECCION GENERAL DEL CATASTRO PLANO REGISTRADO FECHA: 28 DIC. 1993  Agrim. JOSE ARLEO Int. Prof. Agim. 122 (Ley 708) DIRECCION GENERAL DEL CATASTRO REV.  Agrim. ROBERTO FERRONI Int. Prof. 25 ABR. (LEY 308) DIRECCION GENERAL DEL CATASTRO DIRECCION PROVINCIAL DEL CATASTRO	
ANDACOLLO MAYO 1993			
 MARIO FERRONI AGRI-MENSURADOR MAT. PROF. C.P. N°168 AGR. DOM. MTRO. GONZALEZ 246 NON.		EXPTE 2756-5684-93	



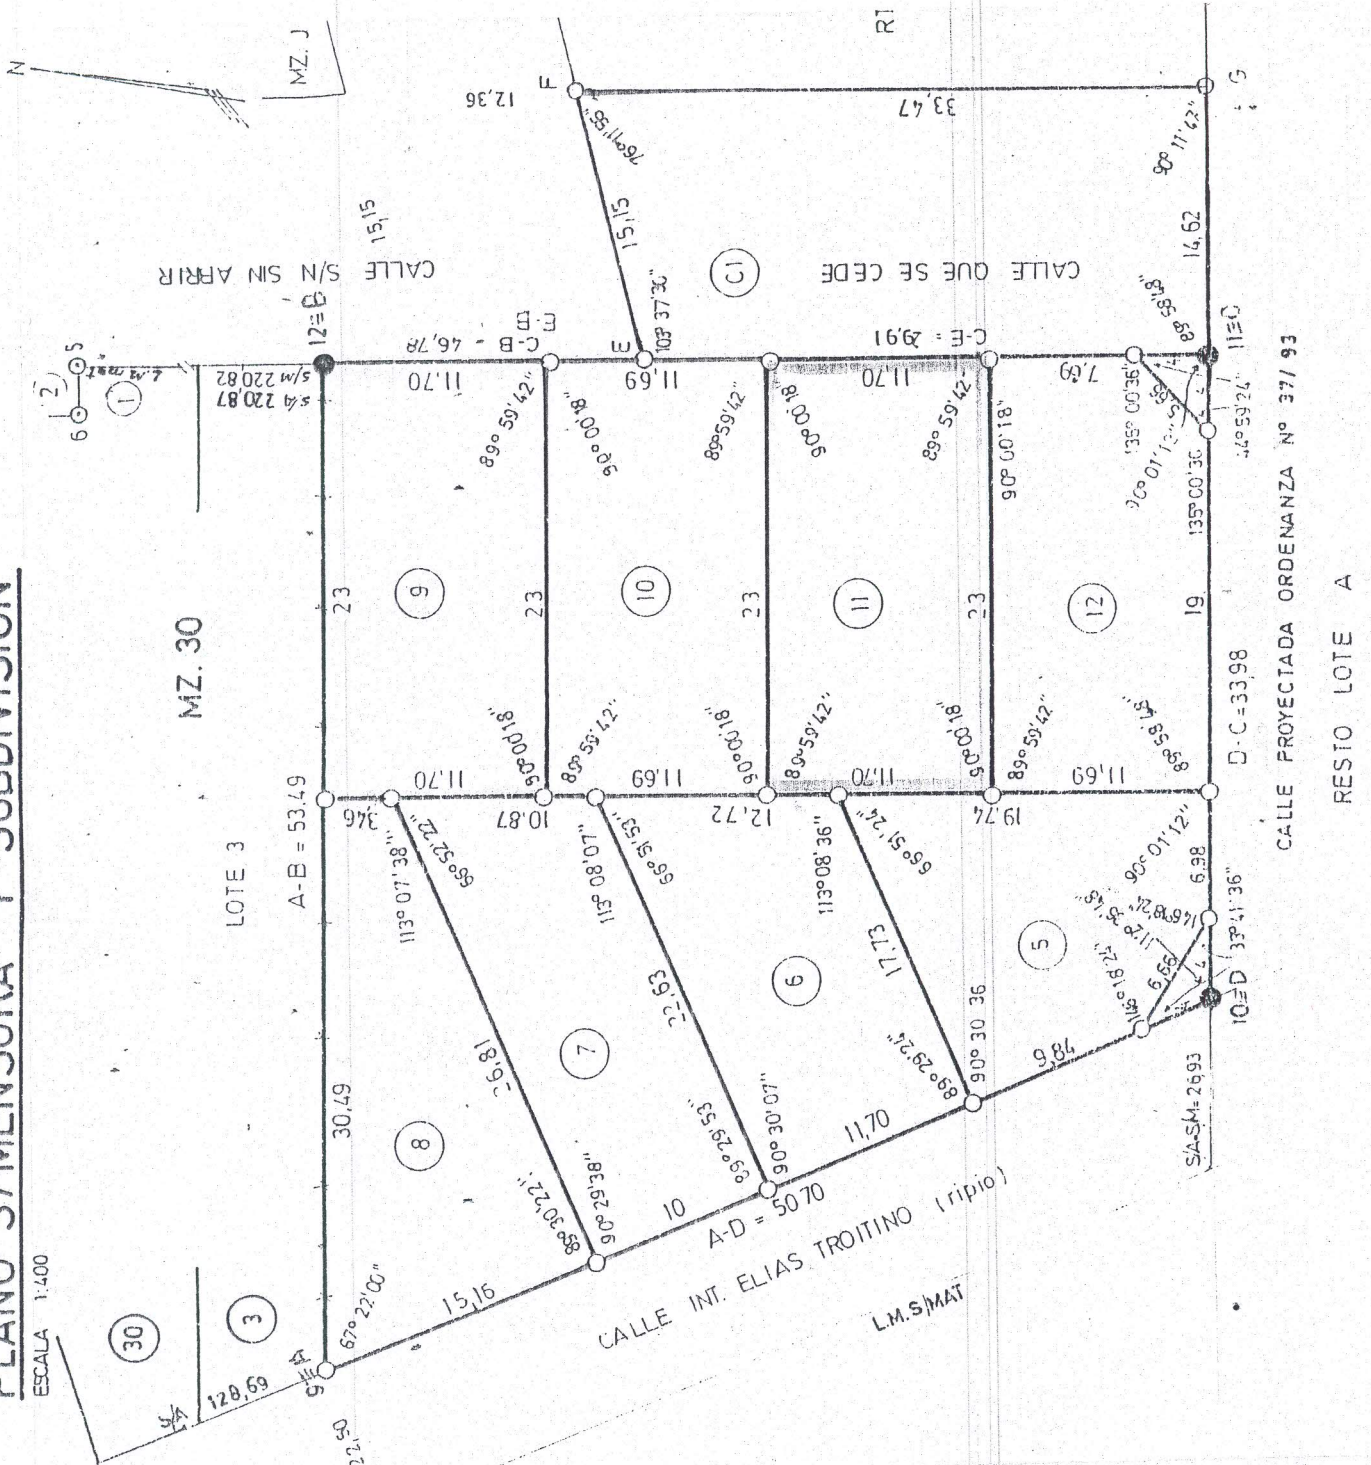


Andacollo, 23 de abril de 2009

- ORDENANZA N° 1348/09 -
- ANEXO -

PLANO S/MENSURA Y SUBDIVISION

ESCALA 1:400



REGISTRO DE SUPERFICIES

SUP. S/MENSURA		2511,10 m2							
MZ	LOTE	SUPERFICIES m2			OBSERV.	MATRICULA CATASTRAL ACTUAL			
		TERRENO	CUB.	S. CUB		DPTO.	CIRC.	SECC.	PARCELA
30	5	223,70				01	20	52	7092
	6	236,08				"	"	"	7292
	7	247,15				"	"	"	7392
	8	255,69				"	"	"	7390
	9	269,08				"	"	"	7494
	10	268,87				"	"	"	7393
	11	269,10				"	"	"	7294
	12	260,98				"	"	"	7195
K	C1	464,87			CALLE Que se cede				
30	OCH	15,38			"				
TOTAL		2511,10							

