



Andacollo, 26 de noviembre de 2009

- ORDENANZA N° 1478/09 -

VISTO:

El Plan Federal de Viviendas,
La gestión realizada por el gobierno Provincial, a través de instituto Provincial de vivienda y urbanismo, para acceder a dicho plan
El Expediente 398/09, del Registro de la Oficina técnica de Catastro de la Municipalidad de Andacollo, generado a requerimiento de Barros Andrés Abel
El Acta con fecha 23 de noviembre de 2009

CONSIDERANDO:

Que el Departamento Ejecutivo Municipal solicita la adjudicación al Señor Barros Andrés Abel y Erica Vanina Parada.

Que motiva tal requerimiento la pre adjudicación de los mencionados en el mentado plan Federal 40 Viviendas para esta localidad,

Que dicho plan habitacional se realizará mediante la conformación de un fideicomiso mediante el cual el IPVU otorgará a la beneficiaria un crédito individual;

Que a los fines de la concreción de las obras resulta necesario sectorizar un loteo donde se dispongan las adjudicaciones de los beneficiarios conforme las exigencias operativas del plan;

Que por tales motivos es necesario, proceder a la ubicación de la mencionada persona en el Barrio Alta Barda donde se encuentran lotes disponibles de acuerdo a las exigencias operativas del plan;

Que es facultad de este Honorable Concejo Deliberante, sancionar la norma legal respectiva conforme a las atribuciones que en tal sentido confieren los artículos 15°, 101°, 129°, inciso a- y concordante de la Ley Provincial N° 53;

POR ELLO:

**EL HONORABLE CONCEJO DELIBERANTE DE ANDACOLLO
SANCIONA CON FUERZA DE:
ORDENANZA**

ARTICULO 1°: AUTORIZAR al Departamento Ejecutivo Municipal, a adjudicar en venta al Señor Barros Andrés Abel, DNI N° 25.517795 y Señora Erica Vanina Parada D.N.I. N° 35.493.146, una fracción de tierra en el ejido urbano de nuestra localidad, en los términos y condiciones que establece la Ordenanza 1314/08.

ARTICULO 2°: El inmueble mencionado en el artículo 1° de la presente, se encuentra ubicado en el Barrio Alta Barda, lote 04, manzana 103, con una Superficie de 300.00 metros cuadrados, Matricula Catastral 01-20-051-8831, según consta plano de mensura expte N° 3796-5582/07 el que como ANEXO, forma parte integrante de la presente norma. Dicho inmueble será afectado para la edificación de una vivienda familiar.-

ARTICULO 3°: Los beneficiarios deberán observar y cumplimentar las disposiciones establecidas en las Ordenanzas N° 293/98 y 512/00.

ARTICULO 4°: Elévese copia al Departamento Ejecutivo Municipal, comuníquese, publíquese, cumplido. ARCHÍVESE.-

DADA EN LA SALA DE SESIONES DEL HONORABLE CONCEJO DELIBERANTE DE ANDACOLLO, A LOS VEINTISEIS DIAS DEL MES DE NOVIEMBRE DEL AÑO DOS MIL NUEVE, SEGÚN CONSTA EN ACTA N° 645.-


MARIA ALEJANDRINA SANDOVAL
CONCEJAL M.P.N.
Honorable Concejo Deliberante Andacollo




JUANA MARINA ALBORNOS
CONCEJAL M.P.N.
HON. JNC. DELIB. ANDACOLLO



Honorable Concejo Deliberante
de Andacollo
(Provincia del Neuquén)

Andacollo, 26 de noviembre de 2009

- **ORDENANZA N° 1478/09** -
- **ANEXO**

PROVINCIA DEL NEUQUEN

DEPARTAMENTO: *MINAS*

PUEBLO DE: *ANDACOLLO*

OBJETO:

*MENSURA PARTICULAR CON FRACCIONAMIENTO DEL LOTE ESPACIO VERDE
DESAFECTADO POR ORDENANZA N°1216/07.*

PROPIEDAD DE:

MUNICIPALIDAD DE ANDACOLLO

PLANO PROTOCOLIZADO EN
REGISTRO DE LA PROPIEDAD

T°



PROVINCIA DEL NEUQUEN
MINISTERIO DE HACIENDA Y FINANZAS
Dirección Provincial de Catastro e Inf. Territorial

13 SEP 2007

DPTO. MESA GRAL. DE ENT. Y SALIDAS

MATRICULA CATASTRAL DE ORIGEN
01-20-49-0024

VALUACION FISCAL

ANTECEDENTES

Técnicos:


Expte. E 2756-5568/01

Legales:

INSCRIP. EN EL REG. DE LA PROPIEDAD

No consta inscripto

CROQUIS DE LOCALIZACION
FUERA DE ESCALA

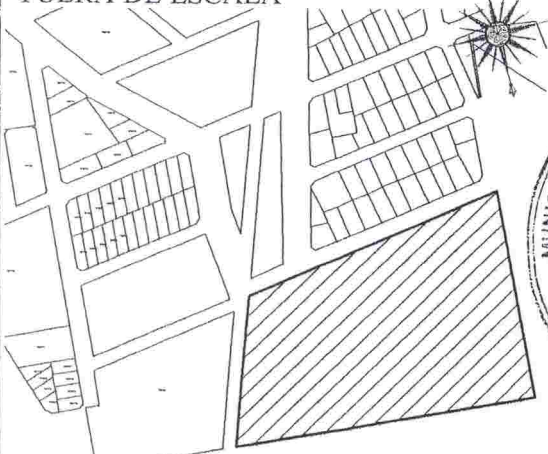

PROPIETARIO



SANDOVAL, VICTOR E.
INTENDENTE ANDACOLLO
D.N.I. 14.336.800

Domicilio: Jaime de Nevares y Nahueve

OBSERVACIONES



NEUQUEN

ENERO 2007

JESUS DAMIAN REYES

AGRIMENSOR

MATRICULA PROFESIONAL AGR-282
TEL: 02948-421527- CHOS M.

EXPTE.3796-5582/07






Andacollo, 26 de noviembre de 2009

- **ORDENANZA N° 1478/09** -
- **ANEXO**

SEGUN MENSURA CON FRACCIONAMIENTO
A 1:1000

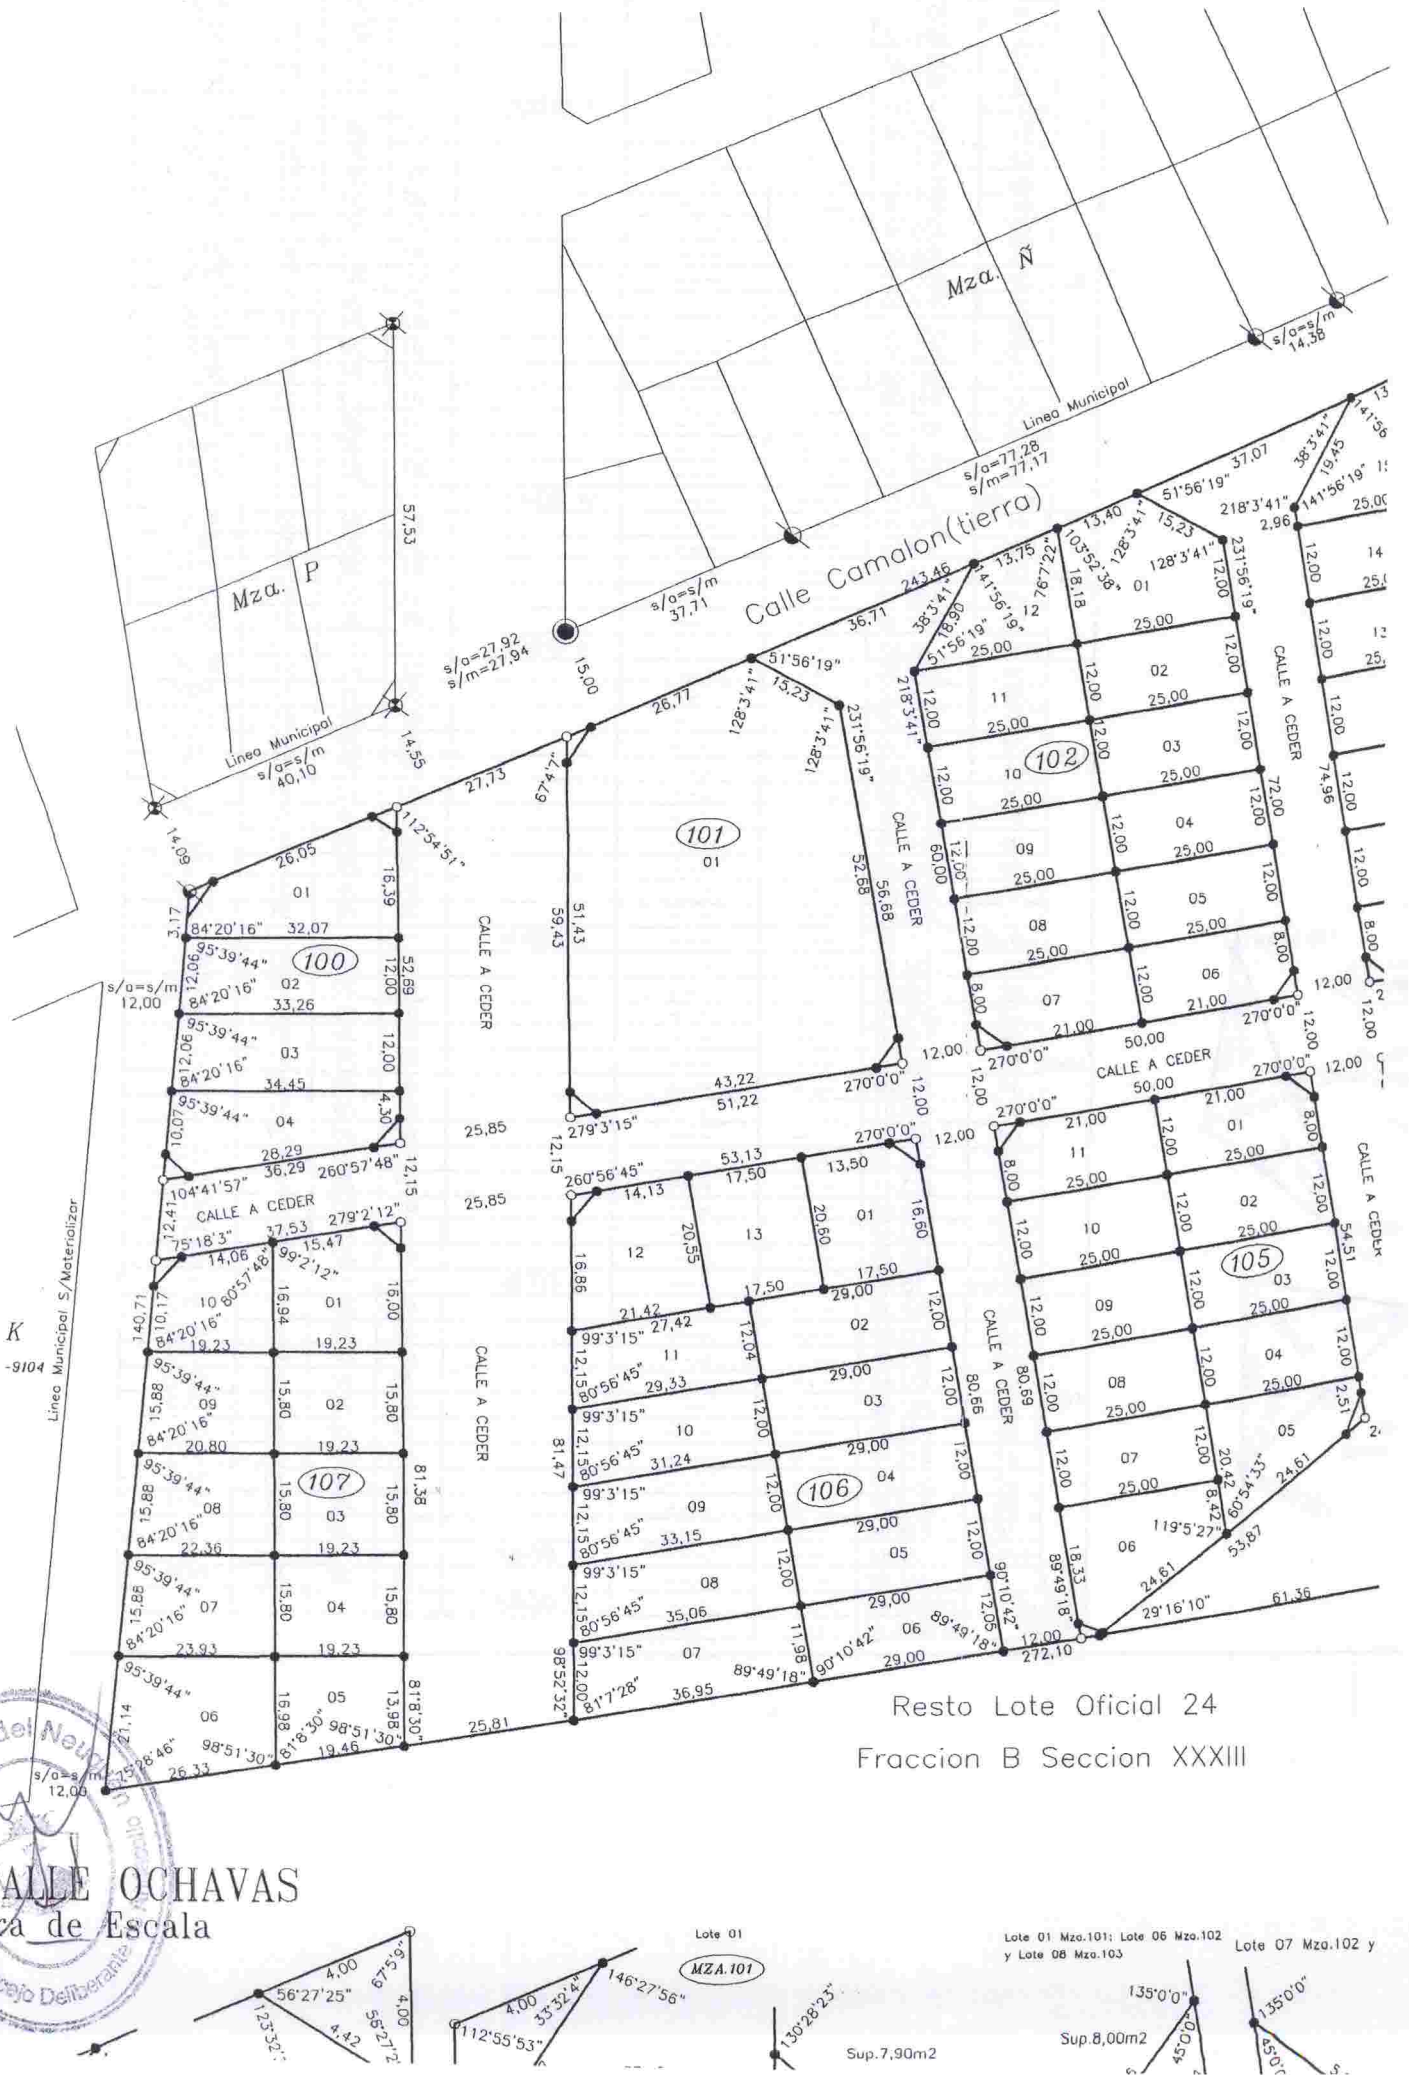

BALANCE DE SUPERFICIES LOTE ESPACIO VERDE

SUPERFICIE S/EXPT. E-2756-556B/01					41616.96m2	Diferencia +1.14m2			
SUPERFICIE S/MENSURA					41618.10m2				
MZA	LOTE	SUPERFICIES m²			OBSERVACIONES	MATRICULA CATASTRAL ACTUAL			
		TERRENO	CUBIERTA	SEMICUBIERTA		DPTO	CIRC	SECC	PARCELA
100	01	419.84	----	----		01	20	51	8312
	02	391.99	----	----		01	20	51	8212
	03	406.27	----	----		01	20	51	8012
	04	374.25	----	----		01	20	51	7912
	ochava	30.04	----	----	A CEDER	--	--	--	--
101	01	2850.96	----	----		01	20	51	8318
	ochava	23.27	----	----	A CEDER	--	--	--	--
102	01	457.55	----	----		01	20	51	8825
	02	300.00	----	----		01	20	51	8725
	03	300.00	----	----		01	20	51	8625
	04	300.00	----	----		01	20	51	8425
	05	300.00	----	----		01	20	51	8325
	06	292.00	----	----		01	20	51	8226
	07	292.00	----	----		01	20	51	8223
	08	300.00	----	----		01	20	51	8323
	09	300.00	----	----		01	20	51	8423
	10	300.00	----	----		01	20	51	8523
	11	300.00	----	----		01	20	51	8622
	12	307.31	----	----		01	20	51	8722
	ochava	16.00	----	----	A CEDER	--	--	--	--
103	01	306.78	----	----		01	20	51	9130
	02	300.00	----	----		01	20	51	9030
	03	300.00	----	----		01	20	51	8931
	04	300.00	----	----		01	20	51	8831
	05	300.00	----	----		01	20	51	8731
	06	300.00	----	----		01	20	51	8531
	07	300.00	----	----		01	20	51	8432
	08	292.00	----	----		01	20	51	8332
	09	292.00	----	----		01	20	51	8329
	10	300.00	----	----		01	20	51	8429
	11	300.00	----	----		01	20	51	8529
	12	300.00	----	----		01	20	51	8629
	13	300.00	----	----		01	20	51	8728
	14	300.00	----	----		01	20	51	8828
	15	386.07	----	----		01	20	51	9028
ochava	23.77	----	----	A CEDER	--	--	--	--	
104	01	292.00	----	----		01	20	51	8132
	02	367.25	----	----		01	20	51	7932
	03	414.99	----	----		01	20	51	7830
	04	300.00	----	----		01	20	51	7930
	05	292.00	----	----		01	20	51	8030
	ochava	29.97	----	----	A CEDER	--	--	--	--
105	01	292.00	----	----		01	20	51	8026
	02	300.00	----	----		01	20	51	7826
	03	300.00	----	----		01	20	51	7727
	04	300.00	----	----		01	20	51	7627
	05	329.65	----	----		01	20	51	7527
	06	377.39	----	----		01	20	51	7325
	07	300.00	----	----		01	20	51	7425
	08	300.00	----	----		01	20	51	7624
	09	300.00	----	----		01	20	51	7724
	10	300.00	----	----		01	20	51	7824
	11	292.00	----	----		01	20	51	7924
ochava	27.59	----	----	A CEDER	--	--	--	--	
106	01	352.53	----	----		01	20	51	7821
	02	348.00	----	----		01	20	51	7620
	03	348.00	----	----		01	20	51	7521
	04	348.00	----	----		01	20	51	7421
	05	348.00	----	----		01	20	51	7321
	06	348.28	----	----		01	20	51	7221
	07	428.81	----	----		01	20	51	7118
	08	409.30	----	----		01	20	51	7218
	09	386.35	----	----		01	20	51	7318
	10	363.41	----	----		01	20	51	7518
	11	340.46	----	----		01	20	51	7617
	12	399.48	----	----		01	20	51	7717
	13	360.53	----	----		01	20	51	7819
ochava	15.90	----	----	A CEDER	--	--	--	--	
107	01	347.30	----	----		01	20	51	7712
	02	303.85	----	----		01	20	51	7512
	03	303.85	----	----		01	20	51	7313
	04	303.85	----	----		01	20	51	7213
	05	297.68	----	----		01	20	51	7013
	06	472.50	----	----		01	20	51	7011
	07	365.72	----	----		01	20	51	7211
	08	340.97	----	----		01	20	51	7311
	09	316.22	----	----		01	20	51	7511
	10	278.94	----	----		01	20	51	7611
ochava	15.64	----	----	A CEDER	--	--	--	--	
E		949.56	----	----		01	20	51	7434
CALLE		14547.40	----	----	A CEDER	--	--	--	--
TOTAL		41618.10	----	----					

