



Andacollo, 17 de Diciembre de 2009.

- ORDENANZA N° 1502/09 -

VISTO:

La solicitud presentada mediante nota con fecha de 27 de junio de 2007 del señor Dutsch, Marcos Ismael;

El Expediente N° 0180/07, de registro de la oficina de Catastro de la Municipalidad de Andacollo, generado a requerimiento del señor Dutsch, Marcos Ismael;

CONSIDERANDO:

Que el solicitante manifiesta la necesidad de obtener una fracción de tierra destinada a la construcción de su vivienda familiar;

Que este Cuerpo considera pertinente dar curso a lo solicitado, a fin de facilitar el acceso a la tierra de los vecinos de la localidad

Que el solicitante reúne las condiciones establecidas en la ordenanza N° 1314/08;

Que es atribución de este Honorable Concejo Deliberante, autorizar la entrega de la tierra fiscal municipal, conferida por Ordenanza de la Municipalidad de Andacollo N° 1314/08 y por el artículo 15°, 101 y 129° inc. a) y concordante de la Ley 53;

POR ELLO:

**EL HONORABLE CONCEJO DELIBERANTE DE ANDACOLLO
SANCIONA CON FUERZA DE:
ORDENANZA**

ARTICULO 1°: Autorízase al poder Ejecutivo Municipal a adjudicar en COMODATO CON OPCION A VENTA al señor Dutsch, Marcos Ismael DNI N° 30.584.151, una fracción de tierra en el ejido urbano de nuestra Localidad.

ARTICULO 2°: El mencionado terreno se encuentra ubicado en el Barrio Cañada de la Cabra, identificado como lote 14, de la manzana 59, con una superficie de 479,77 metros cuadrados, nomenclatura catastral N° 01-20-52-1104, según Expte N° 2756-7906/03, el que como ANEXO, forma parte de la presente norma, teniendo como destino la edificación de una vivienda familiar.

ARTICULO 3°: El plazo de duración de la presente adjudicación será de un (un año), con opción a venta, debiendo el adjudicatario dar inicio a la construcción en los primeros 6 meses, de no dar cumplimiento queda bajo expresa sanción de caducidad según lo establece la Ordenanza N° 1314/08.-

ARTICULO 4°: La construcción a realizarse deberá dar cumplimiento a lo dispuesto en las Ordenanzas N° 293/98 y 512/00.

ARTICULO 5°: Elévese copia al Departamento Ejecutivo Municipal, comuníquese, publíquese, cumplido, ARCHIVESE.

DADA EN LA SALA DE SESIONES DEL HONORABLE CONCEJO DELIBERANTE DE ANDACOLLO, A LOS DIESISIETE DÍAS DEL MES DE DICIEMBRE DEL AÑO DOS MIL NUEVE, SEGÚN CONSTA EN ACTA N° 648.-


Prof. CEFERINA DEL PILAR FUENTE
CONCEJAL C.N.V.
Honorable Concejo Deliberante de Andacollo




RAUL ARIEL ARAVENA
PRESIDENTE
H. CONC. DELIBERANTE ANDACOLLO



Honorable Concejo Deliberante
de Andacollo
(Provincia del Neuquén)

Andacollo, 17 de Diciembre de 2009.

- ORDENANZA N° 1502/09 -
- ANEXO -

	8	432.10	---	---		01	20	52	1127
	9	566.58	---	---		01	20	52	0926
	Och.	29.19	---	---	a ceder	---	---	---	---
69	1	400.18	---	---		01	20	52	1417
	2	465.58	---	---		01	20	52	1318
	3	465.58	---	---		01	20	52	1119
	4	465.58	---	---		01	20	52	1020
	5	465.58	---	---		01	20	52	0921
	6	907.28	---	---		01	20	52	0723
	Och.	43.80	---	---	a ceder	---	---	---	---
70	1	486.88	---	---		01	20	52	2518
	2	472.42	---	---		01	20	52	2318
	3	503.00	---	---		01	20	52	2218
	4	521.07	---	---		01	20	52	2018
	5	419.92	---	---		01	20	52	1919
	6	471.88	---	---		01	20	52	1720
	Och.	23.37	---	---	a ceder	---	---	---	---
71	1	498.73	---	---		01	20	52	3912
	2	493.08	---	---		01	20	52	3712
	3	564.76	---	---		01	20	52	3613
	4	578.22	---	---		01	20	52	3514
	5	589.97	---	---		01	20	52	3415
	6	780.44	---	---		01	20	52	3315
	7	646.85	---	---		01	20	52	3116
	8	404.59	---	---		01	20	52	2917
	Och.	12.39	---	---	a ceder	---	---	---	---
72	1a	87.43	---	---	a unificar	---	---	---	---
	1c	48.04	---	---	a unificar	---	---	---	---
	2b	554.42	---	---	a unificar	---	---	---	---
	3	530.45	---	---		01	20	52	2023
	4	594.58	---	---		01	20	52	1924
	5	404.82	---	---		01	20	52	1827
	6	404.04	---	---		01	20	52	1726
	7	435.18	---	---		01	20	52	1625
	8	452.89	---	---		01	20	52	1524
	9	471.56	---	---		01	20	52	1423
	Och.	27.65	---	---	a ceder	---	---	---	---
73	1	724.08	---	---		01	20	52	2128
Lote 74		39201.18	---	---	E. Verde	01	20	52	2602
R2		11888.14	---	---	Ruta Prov.43				
calles		83269.81	---	---	a ceder				
Total		270869.11							



ANDACOLLO Agosto de 2003

MARCELA CRISTINA MUÑOZ
AGRIMENSORA
Mat.Prof. n° 253-AGR (Ley 708)
Rivadavia 655-Chos Malal (NQN). Tel: 02948-421505

Agrim. R. Margarita Morales.
JEF. DE LA OFICINA DE ASESORIA JURIDICA
DIRECCION PROVINCIAL DE CATASTRO
E INFORMACION TERRITORIAL

Lámina 3 - Son 3 Láminas


Expte. n° E 2756-7906/03






Andacollo, 17 de Diciembre de 2009.

- ORDENANZA N° 1502/09 -
- ANEXO -

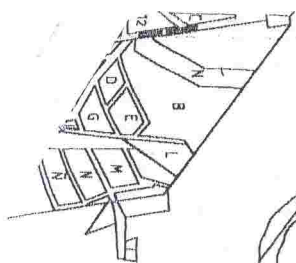

ESCALA 1:20.000

 


NOTAS

* Las medidas lineales se expresan en metros.

* Los ángulos no indicados son rectos o suplementarios.

* El presente inmueble se encuentra dentro de Zona de Seguridad de Fronteras.

* La Zona afectada a Ruta Provincial N° 43 y calles colectoras se deslindan de acuerdo al anteproyecto aprobado por el Consejo Técnico de la Dirección Provincial de Vialidad, reconocido por Ordenanza N° 702/01.

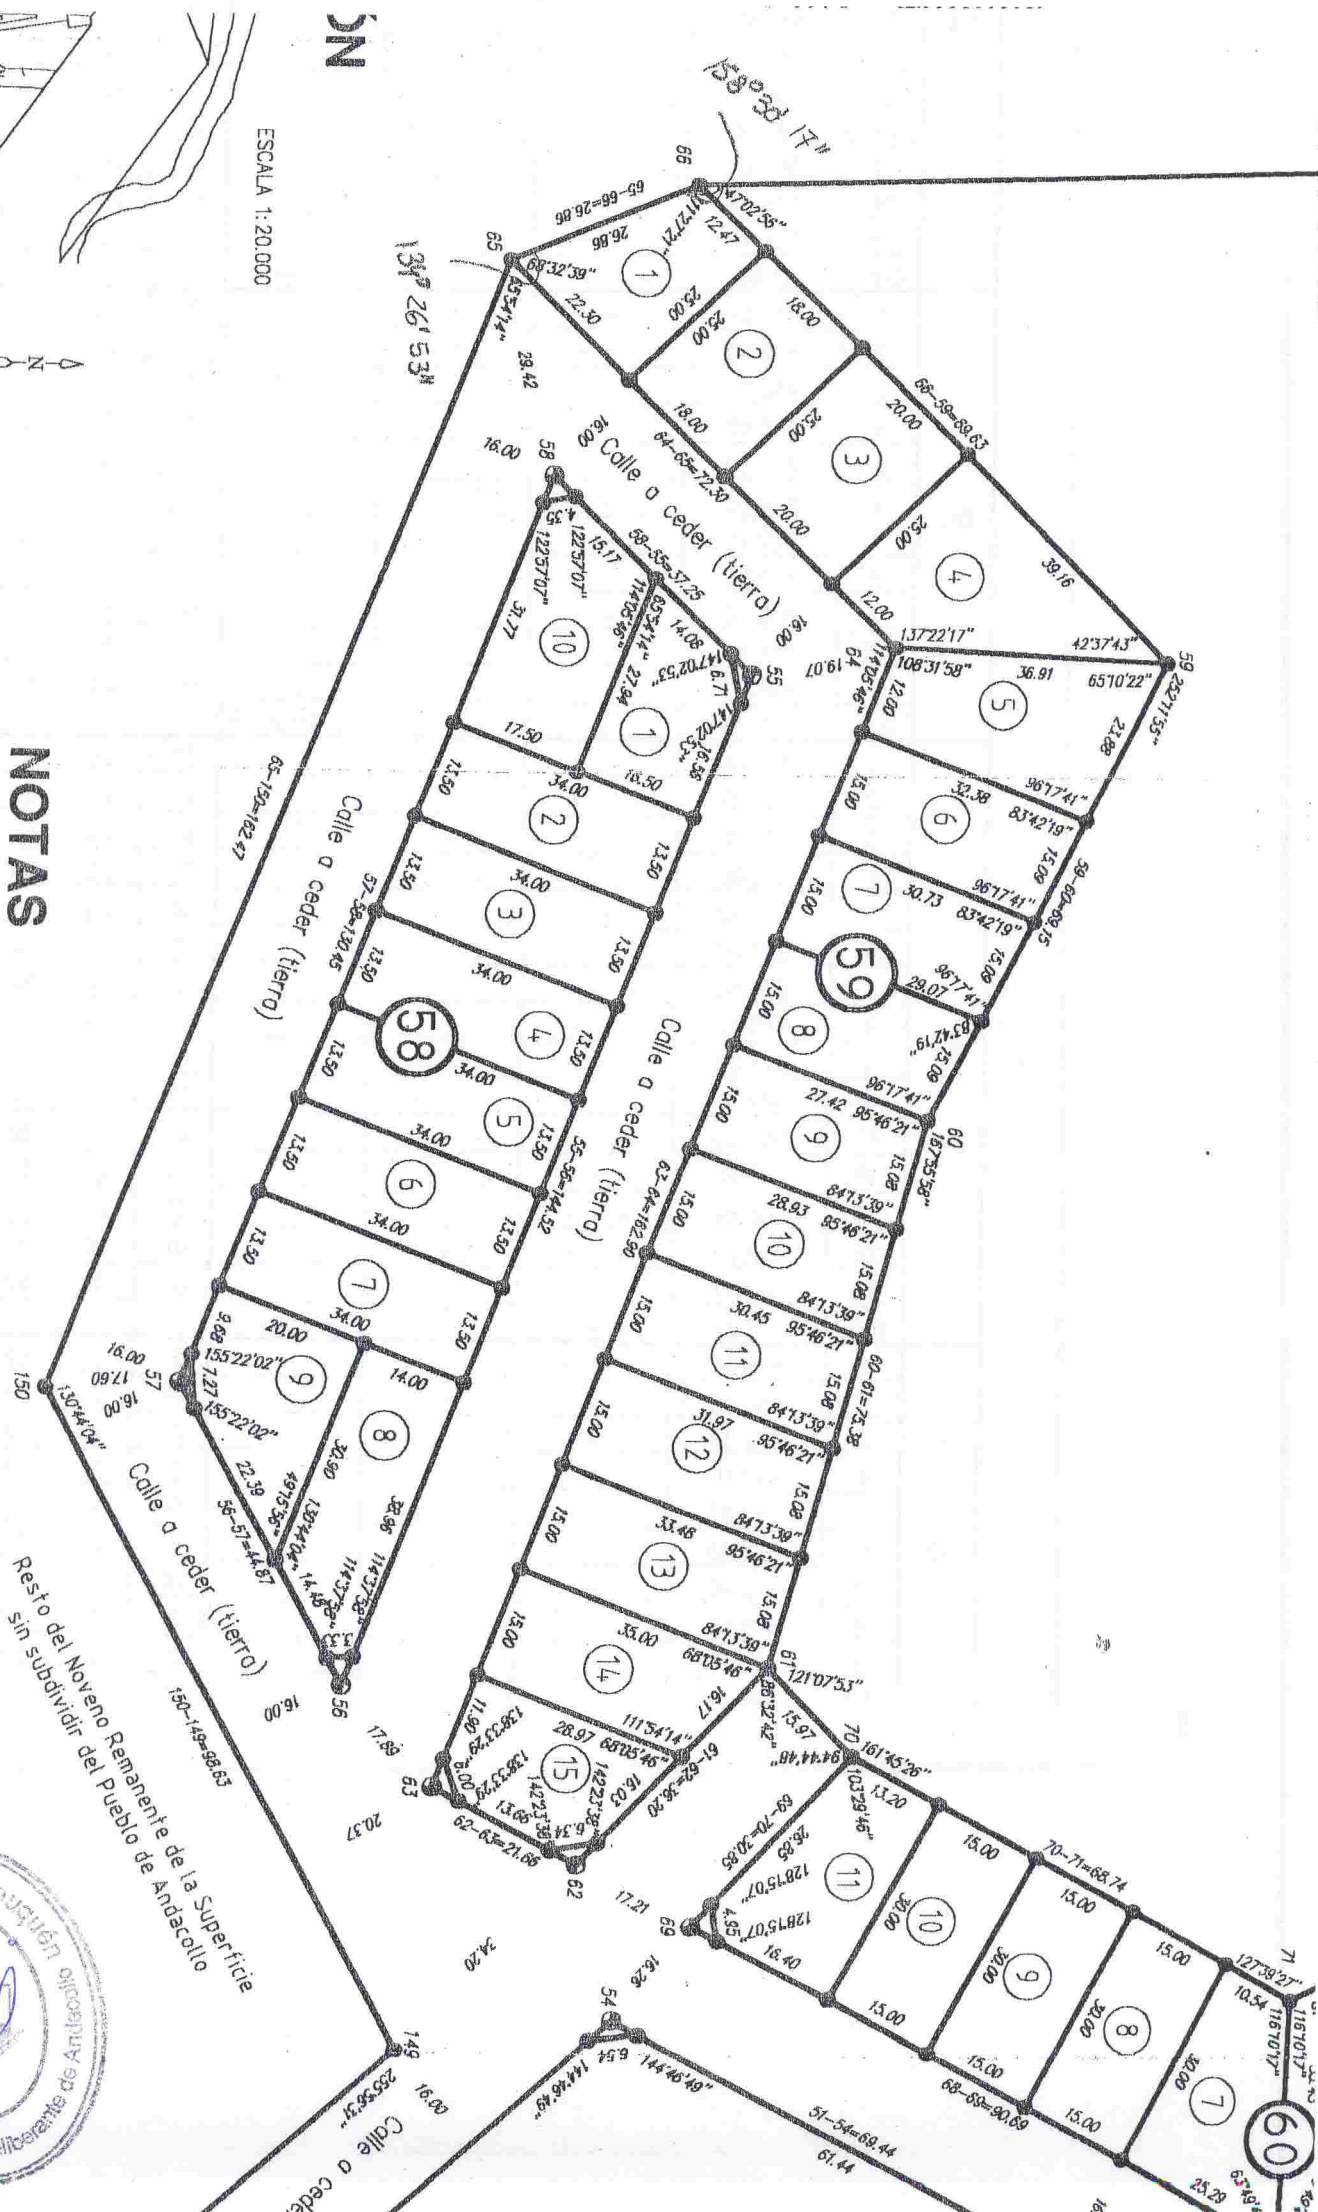

59	1	434.68	---	---		01	20	55	1887
	2	450.00	---	---		01	20	55	1989
	3	500.00	---	---		01	20	55	2091
	4	639.50	---	---		01	20	55	2193
	5	594.26	---	---		01	20	55	2095
	6	473.32	---	---		01	20	55	1996
	7	448.50	---	---		01	20	55	1897
	8	423.68	---	---		01	20	55	1798
	9	422.65	---	---		01	20	55	1699
	10	445.39	---	---		01	20	52	1500
	11	468.14	---	---		01	20	52	1401
	12	490.88	---	---		01	20	52	1302
	13	513.63	---	---		01	20	52	1203
	14	479.77	---	---		01	20	52	1104
	15	424.45	---	---		01	20	52	1005
	Och.	15.68	---	---	a ceder	---	---	---	---
60	1	413.01	---	---		01	20	52	2514
	2	450.00	---	---		01	20	52	2413
	3	450.00	---	---		01	20	52	2213
	4	450.00	---	---		01	20	52	2113
	5	450.00	---	---		01	20	52	1914
	6	528.85	---	---		01	20	52	1814
	7	537.45	---	---		01	20	52	1613
	8	450.00	---	---		01	20	52	1512
	9	450.00	---	---		01	20	52	1411
	10	450.00	---	---		01	20	52	1309
	11	496.22	---	---		01	20	52	1208
	Och.	15.36	---	---	a ceder	---	---	---	---
61	1	628.05	---	---		01	20	55	4498
	2	453.86	---	---		01	20	55	4299
	3	435.78	---	---		01	20	55	4100
	4	510.60	---	---		01	20	55	4001
	5	585.42	---	---		01	20	52	3902
	6	567.60	---	---		01	20	52	3803
	7	666.98	---	---		01	20	52	3704
	8	640.12	---	---		01	20	52	3505
	9	613.27	---	---		01	20	52	3506
	10	586.41	---	---		01	20	52	3307
	11	559.55	---	---		01	20	52	3308
	12	532.69	---	---		01	20	52	3109
	13	505.84	---	---		01	20	52	3010
	14	478.98	---	---		01	20	52	2911
	15	597.17	---	---		01	20	52	2813
	Och.	7.37	---	---	a ceder	---	---	---	---
62	1	446.24	---	---		01	20	52	4701
	2	463.50	---	---		01	20	52	4601
	3	472.34	---	---		01	20	52	4602
	4	473.10	---	---		01	20	52	4503
	5	473.87	---	---		01	20	52	4404
	6	474.63	---	---		01	20	52	4305
	7	475.40	---	---		01	20	52	4206
	8	476.16	---	---		01	20	52	4207
	9	451.31	---	---		01	20	52	4107
	10	597.74	---	---		01	20	52	3908