



Honorable Concejo Deliberante
de Andacollo
(Provincia del Neuquén)

Andacollo, 11 de agosto de 2011

- ORDENANZA N° 1668/11 -

VISTO:

El Expediente N° 554, generado en la oficina Técnica de Catastro a requerimiento del señor Domingo Adrian Moya, bajo Registro de Mesa de entrada con fecha 18 de febrero de 2002;

La Ordenanza Municipal N° 710/02;

El informe introducido por el área de Catastro, y;

CONSIDERANDO:

Que mediante Ordenanza referida, se autorizó la venta de una fracción de tierra ubicado en la zona II, Manzana Proyectada R, lote 4, sujeto a mensura, con una superficie aproximada de 448,36 m²;

Que actualmente, esta Municipalidad cuenta con la mensura definitiva del inmueble en cuestión;

Que es intención de este Concejo ratificar la entrega de lotes a los adjudicatarios a los efectos de facilitar la adquisición de la titularidad;

Que el solicitante reúne las condiciones establecidas en la ordenanza N° 1314/08;

Que es facultad de este Honorable Concejo Deliberante, sancionar la norma legal respectiva conforme la ordenanza de la Municipalidad de Andacollo N° 1314/08 y por los artículos 15°, 101°, 129°, inciso a- y concordante de la Ley Provincial N° 53;

POR ELLO

**EL HONORABLE CONCEJO DELIBERANTE DE ANDACOLLO
SANCIONA CON FUERZA DE:
ORDENANZA**

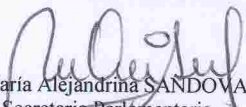
ARTICULO 1°: Ratifícase la plena vigencia de la ordenanza 710/02 con las modificaciones que se introducen en la presente norma.

ARTICULO 2°: Modifícase el texto del artículo 2° de la ordenanza 710/02, el que quedara redactado de la siguiente manera: "**ARTICULO 2°:** El terreno mencionado se encuentra ubicado en la zona II, identificado como lote 4 de la Manzana R, con una superficie cuatrocientos cuarenta y ocho con treinta y seis metros cuadrados (448,36 m²) nomenclatura catastral 01-20-49-3323, Expte. N° E2756-5568/01, el que como ANEXO, forma parte integrante de la presente norma, teniendo como destino el emplazamiento de una vivienda familiar, dando cumplimiento a lo establecido en las ordenanzas N° 293/98 y 512/00".

ARTICULO 3°: Reconózcase las sumas abonadas como consecuencia de la anterior adjudicación, las que revisten carácter de pago parcial, debiendo el adjudicatario abonar el monto de la deuda actualizada.-

ARTICULO 4: Elévese copia al Departamento Ejecutivo Municipal, comuníquese, publíquese, cumplido, ARCHIVESE.-

DADA EN LA SALA DE SESIONES DEL HONORABLE CONCEJO DELIBERANTE DE ANDACOLLO, EN SESION ORDINARIA, A LOS ONCE DIAS DEL MES DE AGOSTO DEL AÑO DOS MIL ONCE, SEGÚN CONSTA EN ACTA N° 714.-


María Alejandrina SANDOVAL
Secretaria Parlamentaria
Honorable Concejo Deliberante

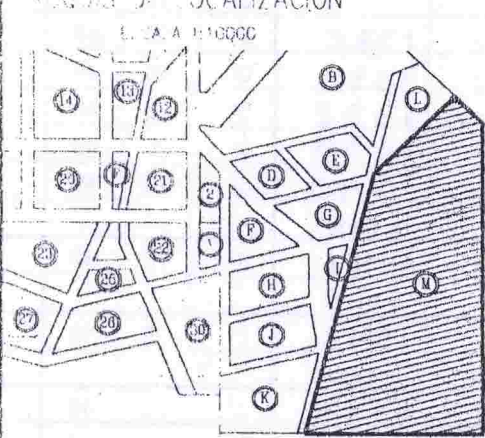
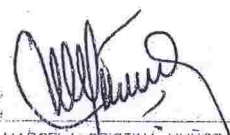
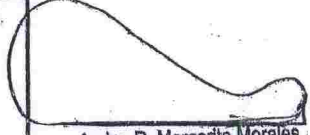
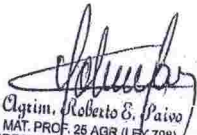



RAUL ARIEL ARAVENA
PRESIDENTE
H. CONC. DELIBERANTE ANDACOLLO



Andacollo, 11 de agosto de 2011

- ORDENANZA N° 1668/11 -
-ANEXO-

PROVINCIA DEL NEUQUEN			Protocolizado en el Registro de la Propiedad F ^o
DEPARTAMENTO: MINAS LOCALIDAD: ANDACOLLO			
MENSURA PARTICULAR CON FRACCIONAMIENTO DEL LOTE M, QUE ES PARTE DEL LOTE F, QUE ES PARTE DEL LOTE OFICIAL 24, FRACCION B, SECCION XXXIII.			
PROPIETARIO: MUNICIPALIDAD DE ANDACOLLO			
MATRICULA CATASTRAL DE ORIGEN 01-20-49-1423			
ANTECEDENTES DECALLES: Minuta Administrativa n° 12 del 11/05/87 Fin. Gr. de Gobierno Nqn. (Lote F), inscripto s/ Matr. n° 156 - Minas. PLANOS: Plano según Expte. n° 2318-3102/87.		INSCRIPCION EN EL REGISTRO DE LA PROPIEDAD INMUEBLE Matrícula n° 325 - MINAS	
PROCESO DE LOCALIZACION Escala 1:10000 		PROPIETARIO:  Sr. VICTOR ESTEBAN SANDOVA INTENDENTE D.N.E. n° 14.536.800 Calle Nueve N° 168 - ANDACOLLO	
OBSERVACIONES			
Andacollo Julio de 2001.  MARCELA CRISTINA MUÑOZ AGRIMENSORA Mat.Prof. n° 253-AGR (Ley 708) Rivadavia 655-Chos Malal (NQN). Tel: 02948-421505		 Agrim. R. Margarita Morales MAT. PROF. AGRIM 158 (LEY 708) JEFE DPTO. REGISTROS GRAFICOS DIRECCION PROVINCIAL DE CATASTRO E INFORMACION TERRITORIAL  Agrim. Roberto E. Paivo MAT. PROF. 25 AGR (LEY 708) DIRECTOR DE REGISTRACIONES DIRECCION PROVINCIAL DE CATASTRO E INFORMACION TERRITORIAL	
		Expte. n° E 2756-5568/01.	

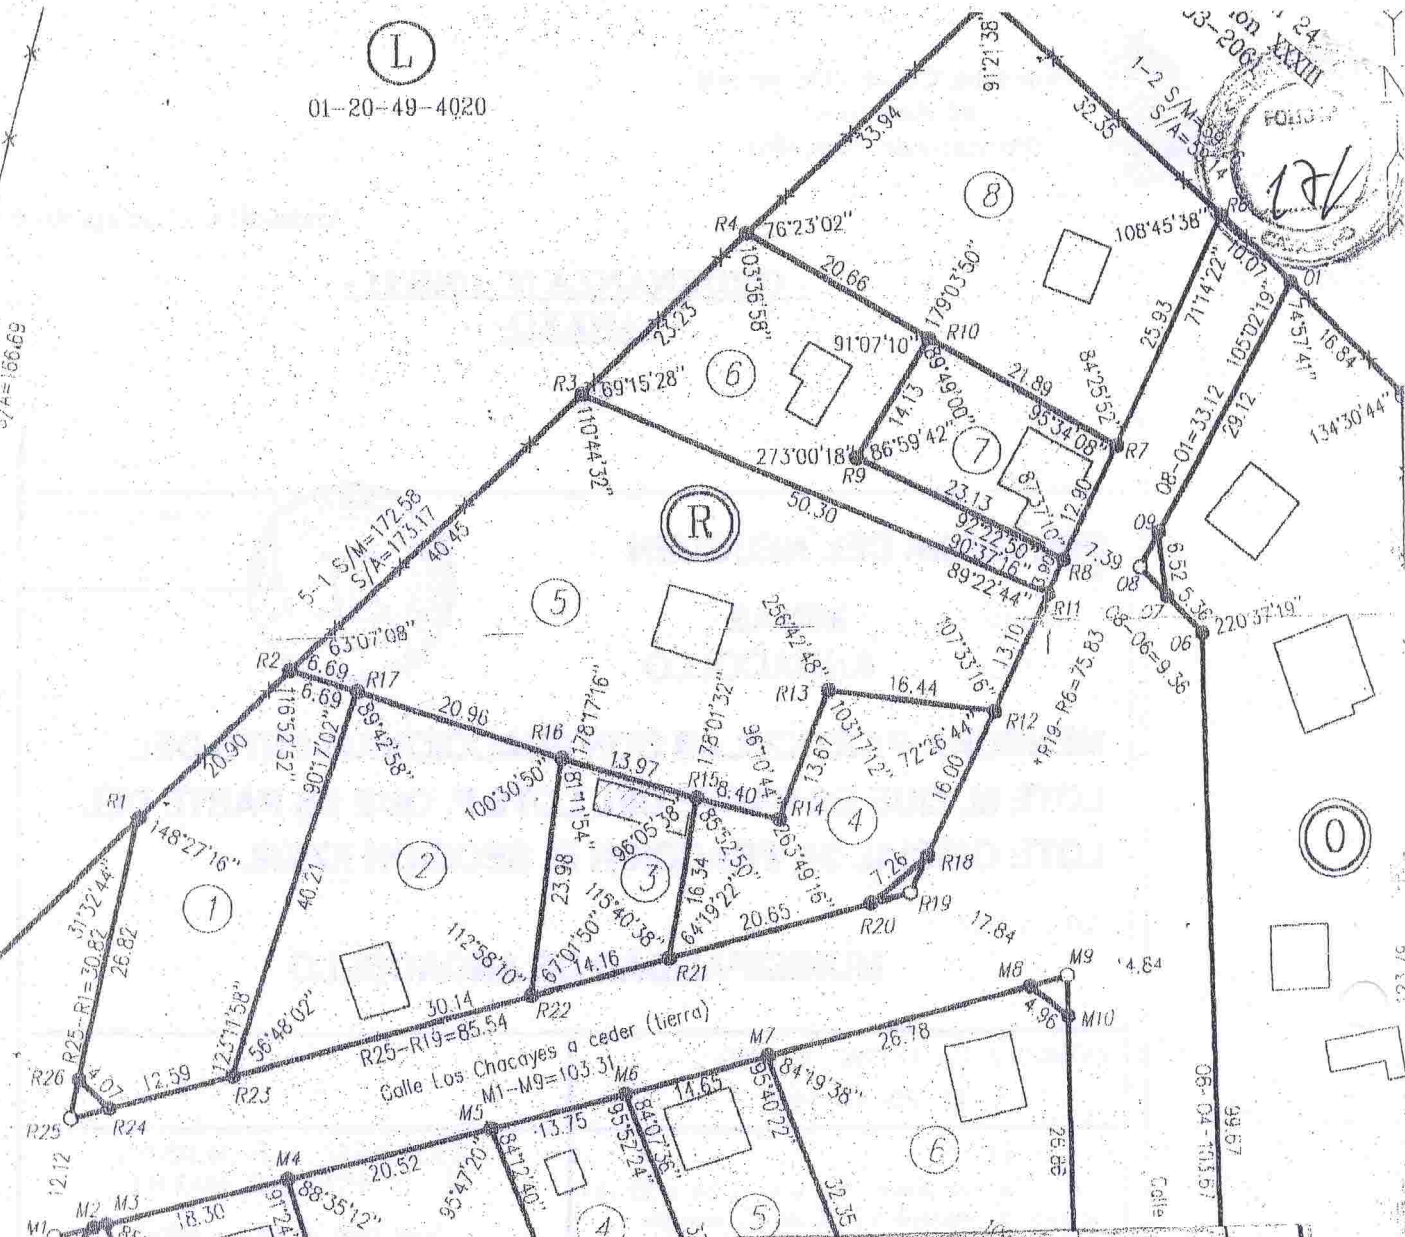


(L)

01-20-49-4020

L.M. Mol.
S/M=166.70
S/A=166.69

24
03-2061
1-2 S/M=38.88
S/A=38.14
F013
12/



R	1	605.81	- - -	1334	01	20	49	3117
	2	754.17	33.00	1335	01	20	49	3219
	3	269.84	29.45	-	01	20	49	3221
	4	448.36	- - -	1336	01	20	49	3323
	5	1688.32	43.56	1337	01	20	49	3522
	6	594.31	30.03	1338	01	20	49	3722
	7	303.63	61.98	1339	01	20	49	3724
	8	1101.04	31.11	1340	01	20	49	3924
O	Och.	13.12	-	d cedar	-	-	-	-
	a	2853.97	247.95	1341	01	20	49	3328
Q	Och.	15.44	-	d cedar	-	-	-	-
	a	515.38	-	1342	01	20	49	2330
Z	Och.	7.99	-	d cedar	-	-	-	-
	a	3194.93	270.86	1343	01	20	49	0812
Espacio Verde		41616.96	-	-	01	20	49	0024
Colles		20215.11	-	-	-	-	-	-
Total		100193.43	-	-	-	-	-	-