



Andacollo, 11 de agosto de 2011

- ORDENANZA N° 1672/11 -

VISTO:

El Expediente N° 0544, del registro de la oficina de Catastro de la Municipalidad de Andacollo, generado a requerimiento del señor Salomón Abraham Muñoz;
La nota con fecha de 28 de julio de 2011; y

CONSIDERANDO:

Que el solicitante manifiesta la necesidad de obtener una fracción de tierra destinada a la construcción de su vivienda familiar;

Que este Cuerpo considera pertinente dar curso a lo solicitado, a fin de facilitar el acceso a la tierra de los vecinos de la localidad;

Que este Cuerpo entiende debe favorecerse dicha situación, posibilitando su radicación en forma independiente;

Que el solicitante reúne las condiciones establecidas en la ordenanza N° 1314/08;

Que es facultad de este Honorable Concejo Deliberante, sancionar la norma legal respectiva conforme la ordenanza de la Municipalidad de Andacollo N° 1314/08 y por los artículos 15°, 101°, 129°, inciso a- y concordante de la Ley Provincial N° 53;

POR ELLO

**EL HONORABLE CONCEJO DELIBERANTE DE ANDACOLLO
SANCIONA CON FUERZA DE:
ORDENANZA**

ARTICULO 1°: Adjudicase en venta al señor SALOMÓN ABRAHAM MUÑOZ, DNI N° 22.944.744, una fracción de tierra en el ejido urbano de nuestra Localidad, en los términos y condiciones que establece la Ordenanza N° 1314/08.-

ARTICULO 2°: El mencionado terreno se encuentra ubicado en la Zona III, barrio Cañada de la Cabra, identificado como Lote 3, de la Manzana 52, Matrícula Catastral N° 01-20-52-2962, con una superficie de quinientos uno con cuarenta y ocho metros cuadrados (501,48 m2), según consta en plano adjunto, el que, como ANEXO, forma parte integrante de la presente norma, teniendo como destino la construcción de una vivienda familiar, dando cumplimiento a lo establecido en las Ordenanzas N° 293/98 y N° 512/00.-

ARTICULO 3°: Elévese copia al Departamento Ejecutivo Municipal, comuníquese, publíquese, cumplido, ARCHIVESE.-

DADA EN LA SALA DE SESIONES DEL HONORABLE CONCEJO DELIBERANTE DE ANDACOLLO, EN SESION ORDINARIA, A LOS ONCE DIAS DEL MES DE AGOSTO DEL AÑO DOS MIL ONCE, SEGÚN CONSTA EN ACTA N° 714.-



Maria Alejandrina SANDOVAL
Secretaria Parlamentaria
Honorable Concejo Deliberante




RAUL ARIEL ARAVENA
PRESIDENTE
H. CONC. DELIBERANTE ANDACOLLO




- ORDENANZA N° 1672/11 -
-ANEXO-

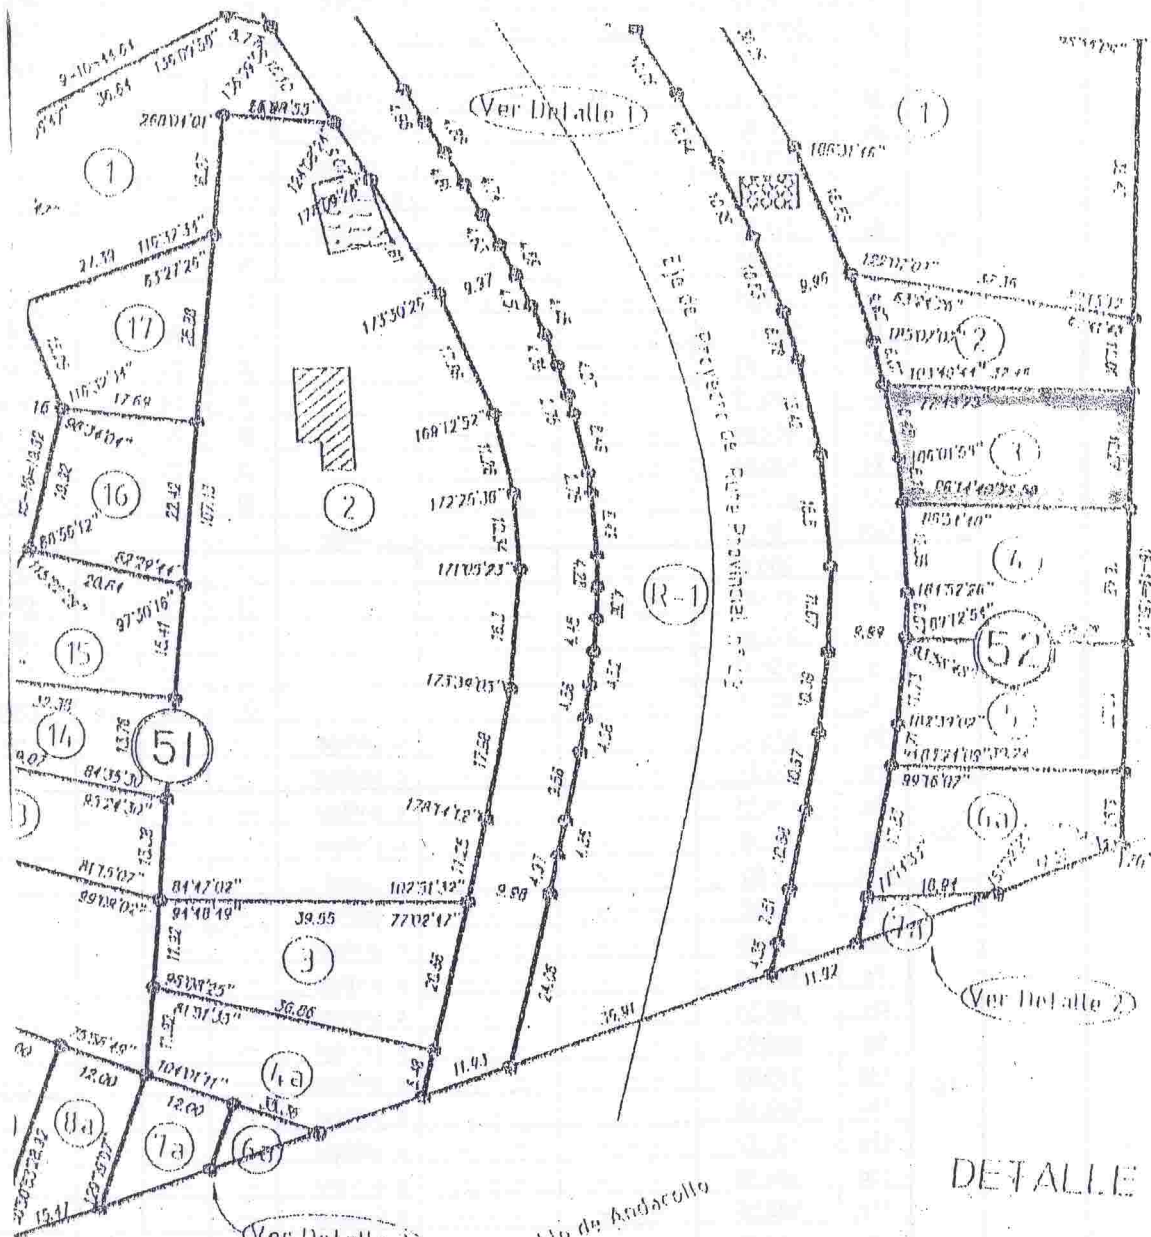

o Remanente de la Superficie sin subdividir del Pueblo de Andacollo


DETALLE 2

ESCALA 1:500

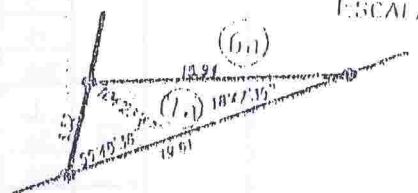


DETALLE 3

ESCALA 1:500

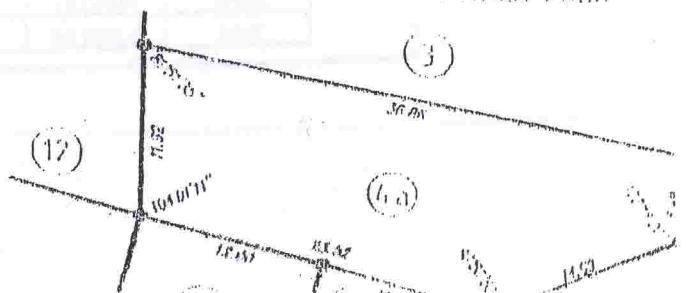

DETALLE 4

ESCALA 1:500

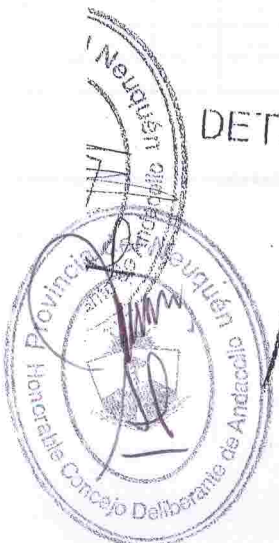

SUPERFICIE S/ 3 REMANENTE:		399916.49 m2				4 REMANENTE: 313306.80 m2			
SUPERFICIE S/MENSURA:		53609.69 m2							
Mz.	LOTE	Superficie m2	Superficie Cubierta m2	Superficie Semi-Cub. m2	OBSERVAC	MATRICULA CATASTRAL ACTUAL			
						DPTO.	CIRC.	SEC.	PARCELA
50	1	700.94	- - -	- - -	E. VERDE	01	20	52	3547
	2	506.06	- - -	- - -		01	20	52	3446
	3	400.01	- - -	- - -		01	20	52	3345
	4	410.54	- - -	- - -		01	20	52	3243
	5	1287.55	42.50	- - -		01	20	52	3041
	6	439.84	- - -	- - -		01	20	52	2739
	Och.	15.78	- - -	- - -	a ceder				
51	1	934.75	- - -	- - -	E. VERDE	01	20	52	3652
	2	3813.41	89.53	- - -		01	20	52	3053
	3	615.67	- - -	- - -		01	20	52	2551
	4a	435.94	- - -	- - -	a unificar				
	6a	54.00	- - -	- - -	a unificar				
	7a	171.15	- - -	- - -	a unificar				
	8a	288.39	- - -	- - -	a unificar				
	9a	391.60	- - -	- - -	a unificar				
	10	413.55	- - -	- - -		01	20	52	2545
	11	432.06	- - -	- - -		01	20	52	2844
	12	1040.81	- - -	- - -		01	20	52	2747
	13	511.80	- - -	- - -		01	20	52	2848
	14	430.72	- - -	- - -		01	20	52	2948
	15	452.66	- - -	- - -		01	20	52	3049
	16	405.84	- - -	- - -		01	20	52	3261
	17	437.69	- - -	- - -		01	20	52	3451
	Och.	31.74	- - -	- - -	a ceder				
52	1	1860.65	- - -	- - -		01	20	52	3262
	2	425.95	- - -	- - -		01	20	52	3062
	3	501.48	- - -	- - -		01	20	52	2962
	4	534.17	- - -	- - -		01	20	52	2761
	5	511.11	- - -	- - -		01	20	52	2560
	6a	478.30	- - -	- - -	a unificar				
	7a	53.51	- - -	- - -	a unificar				
55	1a	139.84	- - -	- - -	a unificar				
	2a	36.58	- - -	- - -	a unificar				
	Och.	7.85	- - -	- - -	a ceder				
66	5a	48.98	- - -	- - -	a unificar				
	6a	158.86	- - -	- - -	a unificar				
	7a	484.54	- - -	- - -	a unificar				
	8a	695.59	- - -	- - -	a unificar				
	9a	680.95	- - -	- - -	a unificar				
	10a	575.80	- - -	- - -	a unificar				
	11a	598.58	- - -	- - -	a unificar				
	12a	621.37	- - -	- - -	a unificar				
	13a	784.39	- - -	- - -	a unificar				
	14a	582.50	- - -	- - -	a unificar				
	15	494.35	- - -	- - -		01	20	52	2725
	16	448.75	- - -	- - -		01	20	52	2626
	Och.	13.98	- - -	- - -	a ceder				
67	1	3678.20	- - -	- - -		01	20	52	2732
	2a	404.07	- - -	- - -	a unificar				
	Och.	19.22	- - -	- - -	a ceder				
72	1b	448.58	- - -	- - -	a unificar				
	2a	28.03	- - -	- - -	a unificar				
	Och.	7.95	- - -	- - -	a ceder				
R.1		5419.39	- - -	- - -	Ruta Prov.43				
Calles		18243.67	- - -	- - -	a ceder				
Total		53609.69							