



Andacollo, 7 de noviembre de 2013

**- ORDENANZA N° 2000/13 -**

**VISTO:**

El Expediente N° 672/13, generado en la oficina técnica de Catastro de la Municipalidad de Andacollo, a nombre de Leandro Esteban Parada; el 28 de mayo de 2013,

La nota N° 1869/13 de fecha 18 de octubre de 2013 proveniente del área de Catastro Municipal; y

**CONSIDERANDO:**

Que el interesado manifiesta la necesidad de obtener una fracción de tierra dentro del ejido Municipal, para destinarla al emplazamiento de una vivienda familiar;

Que el solicitante reúne las condiciones establecidas en la Ordenanza municipal N° 1314/08 para acceder a un lote de terreno;

Que en virtud de los antecedentes consignados en la documentación obrante en el expediente, resulta procedente, otorgar los derechos sobre el Lote P3 de la Manzana E, ubicado en Zona II – Barrio El Arriero, identificado conforme croquis de ubicación obrante en el expediente, el cual se encuentra libre de adjudicación, a favor de la persona mencionada, en concordancia con la normativa municipal vigente;

Que es atribución de este Honorable Concejo Deliberante, autorizar la entrega de tierra fiscal municipal, conferida por los artículos 15°; 41°; 101° y 129° -inciso a)- de la Ley Provincial N° 53, y Ordenanza Municipal N° 1314/08;

**POR ELLO:**

**EL HONORABLE CONCEJO DELIBERANTE DE ANDACOLLO  
SANCIONA CON FUERZA DE  
ORDENANZA:**

**ARTÍCULO 1°:** ADJUDICAR en venta al señor LEANDRO ESTEBAN PARADA, DNI N° 33.653.932 una fracción de tierra en el ejido urbano de Andacollo, en los términos y condiciones que establece la ordenanza N° 1314/08.-

**ARTICULO 2°:** El terreno mencionado en el artículo 1° de la presente norma, se encuentra ubicado en la Zona II, en el Barrio El Arriero, identificado como Lote P3 de la Manzana E, con una superficie aproximada de setecientos trece con ochenta y ocho metros cuadrados (713,88 m2), sujeto a mensura, según consta en croquis, el que como ANEXO, forma parte integrante de la presente norma, teniendo como destino el emplazamiento de una vivienda familiar, dando cumplimiento a lo establecido en las ordenanzas N° 293/98 y N° 512/00.-

**ARTÍCULO 3°:** Elévese copia al Departamento Ejecutivo Municipal, comuníquese, publíquese, cumplido. ARCHÍVESE.-

DADA EN LA SALA DE SESIONES DEL HONORABLE CONCEJO DELIBERANTE DE ANDACOLLO, A LOS SIETE DIAS DEL MES DE NOVIEMBRE DEL AÑO DOS MIL TRECE, SEGÚN CONSTA EN ACTA N° 826.-



  
Maria Del C. Guerrero  
Secretaria Parlamentaria  
Honorable Consejo Deliberante  
ANDACOLLO



  
Claudio Adrán CONTRERAS  
VICE PRESIDENTE  
Honorable Concejo Deliberante de Andacollo



**- ORDENANZA N° 2000/13 -**  
**ANEXO**

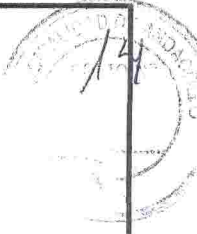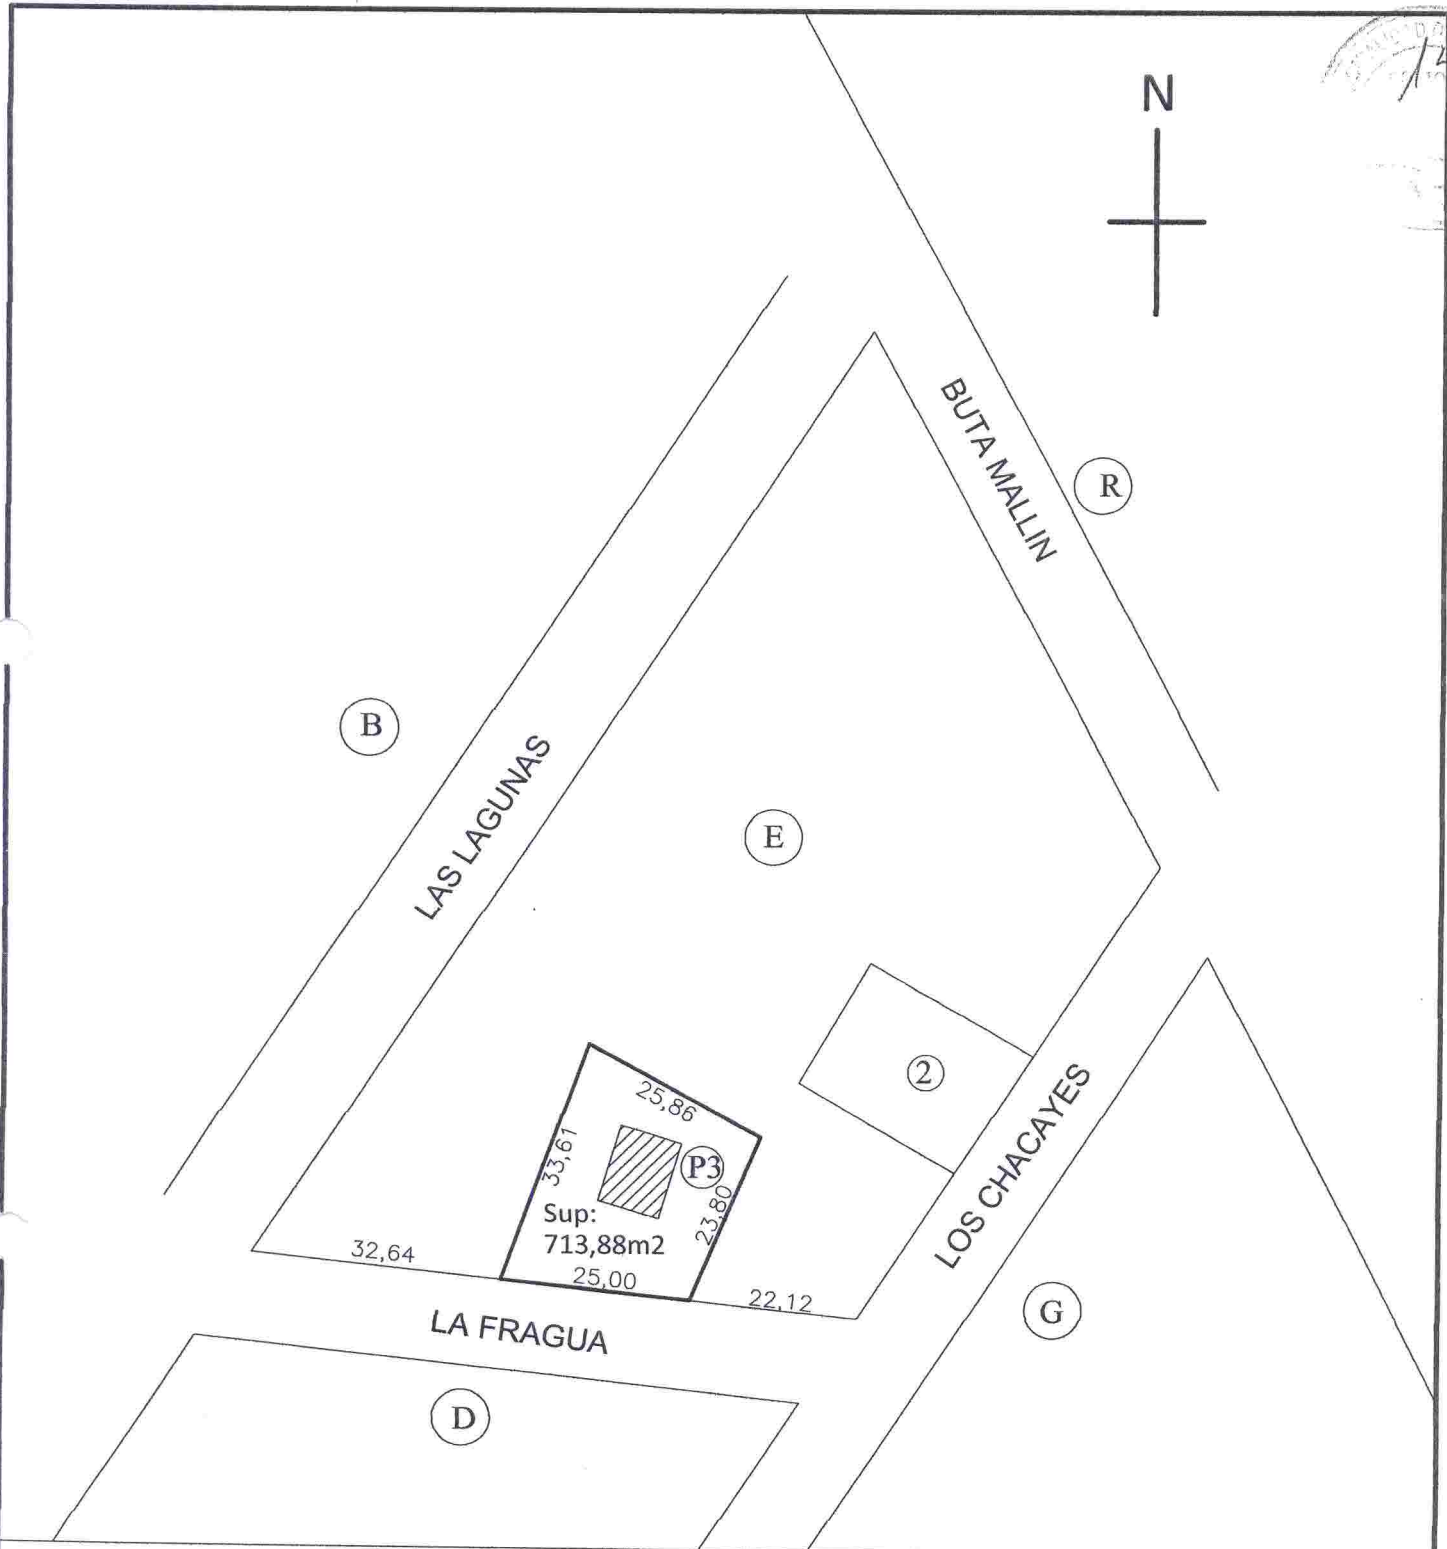

**MUNICIPALIDAD DE ANDACOLLO**

OFICINA DE CATASTRO:

Lote P3 Manzana E

OBSERVACIONES:  
Sujeto a Mensura

Ing. Agrimensor Julio Sebastián Porro  
Mat Prof. N° AGR 0357  
Dom. 4 de Agosto 732- Chos Malal - Nqn  
Tel. 02948-421287

PROVINCIA:  
NEUQUEN  
LOCALIDAD:  
ANDACOLLO  
DEPARTAMENTO:  
MINAS  
FECHA:  
Octubre 2013  
ESCALA: 1:1000

